

**Agenzia delle Entrate
CATASTO FABBRICATI
Ufficio Provinciale di
Pordenone**

Dichiarazione protocollo n. PN0013271 del 04/02/2015

Planimetria di u.i.u. in Comune di Pordenone

Via Nicoletta

civ. 7

Identificativi Catastali:

Sezione:
Foglio: 11
Particella: 269
Subalterno: 12

Compilata da:
Virgillito Salvatore


Iscritto all'albo:
Periti Edili

Prov. Trieste


N. 01030

Scheda n. 1 Scala 1:200

Pianta primo piano

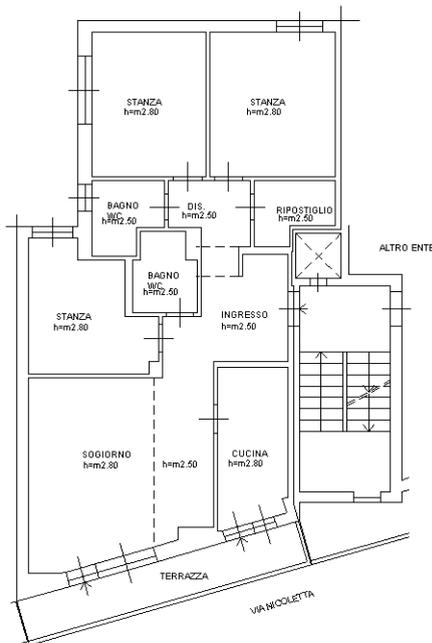

Pianta piano attico-lavatoi

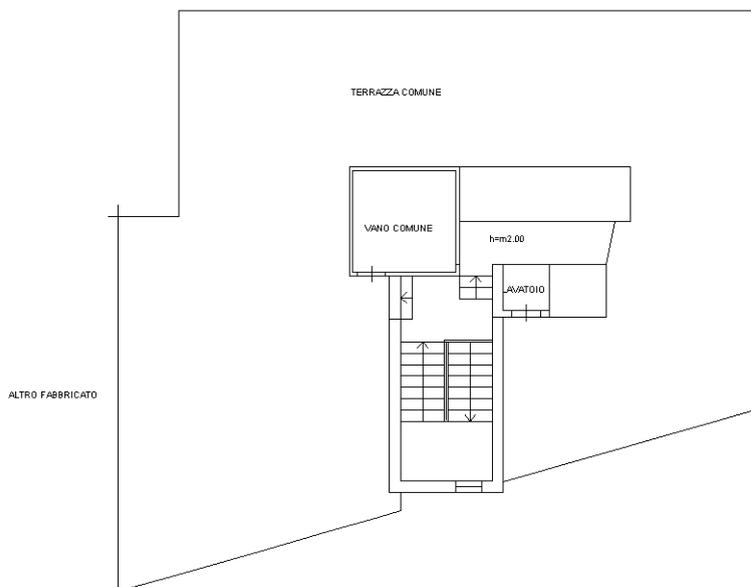

Catasto dei Fabbricati - Situazione al 04/01/2016 - Comune di PORDENONE (G888) - < Foglio: 11 - Particella: 269 - Subalterno: 12 >
VIA NICOLETTA n. 7 piano: 1-4 interno: 1;

10 metri

Ultima planimetria in atti

