


Agenzia del Territorio  
**CATASTO FABBRICATI**  
Ufficio provinciale di  
Milano

Declarazione Protocollo n. \_\_\_\_\_ dal  
Piantaroma di u.l.u. in Camera di Segretezza  
Via I Maggio

Allegato "A" al n.73132 di raccolta

g.1  
Scala 1:200

MAPPALE 87

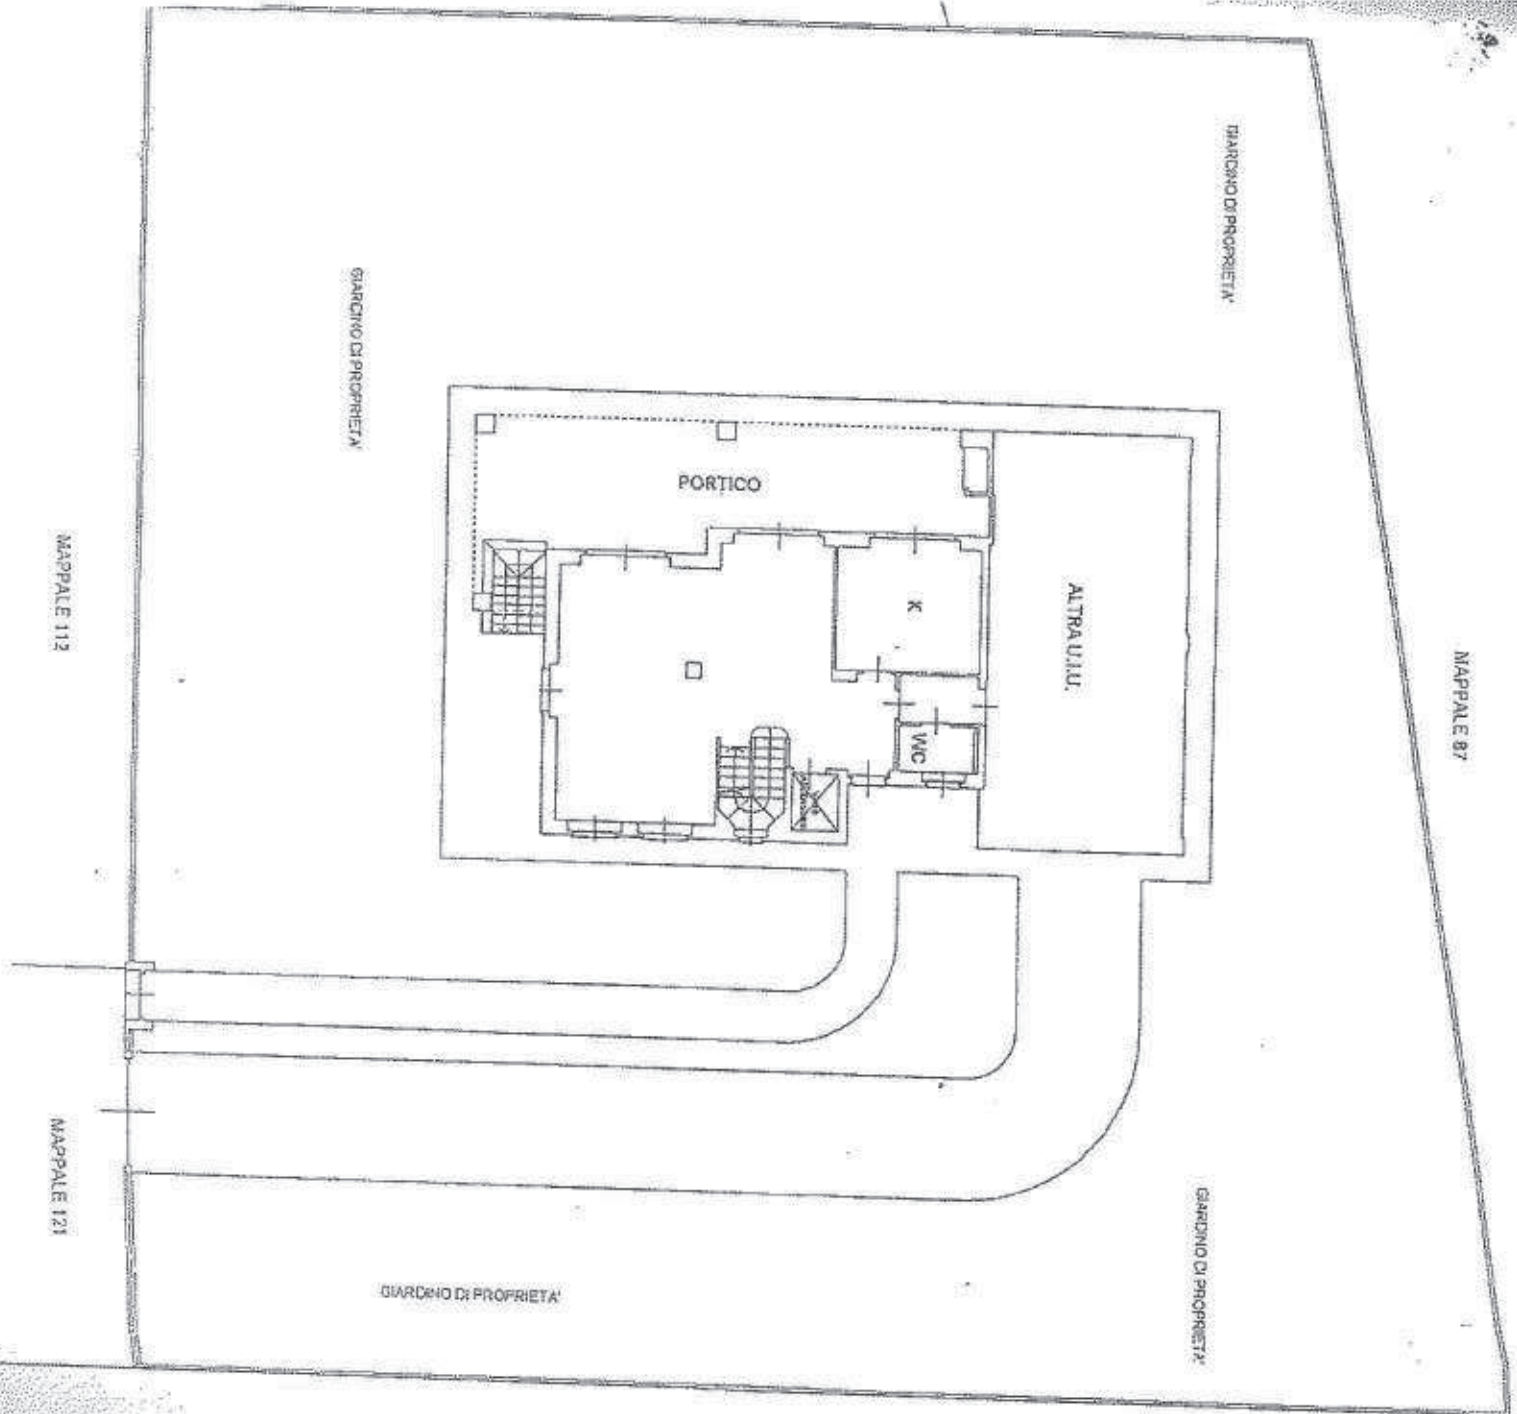

GIARDINO DI PROPRIETA'

GIARDINO DI PROPRIETA'

PORTICO

ALTRA U.I.U.

K

WC

GIARDINO DI PROPRIETA'

GIARDINO DI PROPRIETA'

MAPPALE 108

MAPPALE 112

MAPPALE 121

PIANTA PIANO TERRA - H. 270


dal  
Regolare

div. 2

Identificativi Catastrali:  
Sezione:  
 Foglio: 22  
 Particella: 111  
 Subalterno: 1

Completata da:  
Cocezza Giacomo  
Iscritto all'albo:  
Architetti  
Prov. Milano

N. 3992

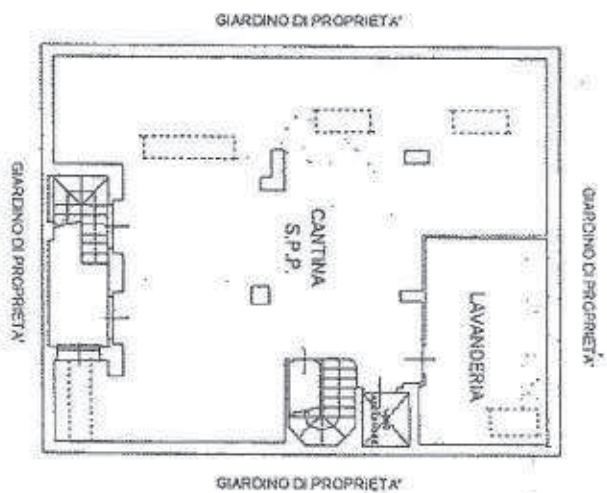

PIANTA PIANO INTERRATO - H. 239



PIANTA PIANO SECONDO



PIANTA PIANO PRIMO - H. 270

MAPPALE 108

*Anna Manfredini*  
*Paolo Pa...*



ORIENTAMENTO




Agenzia del Territorio  
**CATASTO FABBRICATI**  
 Ufficio Provinciale di  
 Milano

Scala n. 1  
 Scala 1:200

Allegato "B" al n.73132 di raccolta

Dichiarazione procedibile n. _____ del _____	
Pianimetria di u.r. u.m. in Comune di Segrate	
Via I Maggio _____ art. 2	
Identificativi Catastali:	Compilata da:
Sezione: _____	Cocozza Giacomo
Foglio: 22	Facetto all'albo:
Particella: 111	Architetto
Subalterno: 2	Prov. Milano
	N. 3992

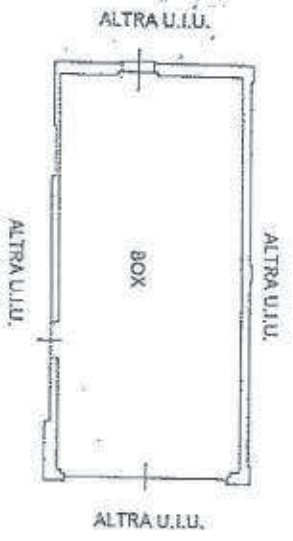

PIANTA PIANO TERRA - H. 260



*Luca Manfredi*  
*Robb Be*




ORIENTAMENTO

Agenda del Territorio  
**CATASTO FABBRICATI**  
 Ufficio Provinciale di  
 Milano

Scala 1:200

Allegato "C" al n.73132 di raccolta

Dichiarazione protocollata n. _____ del _____	
pianimetria di n. 1. n. in Comune di Segrate	
Via I Maggio	
Identificativi Catastrali:	Completata da: CORSORA GIACOMO
Sezione:	Inscritto all'albo: Architetti
Foglio: 72	Prov. Milano
Particelle: 121	N. 3392
Subalterno: 43	

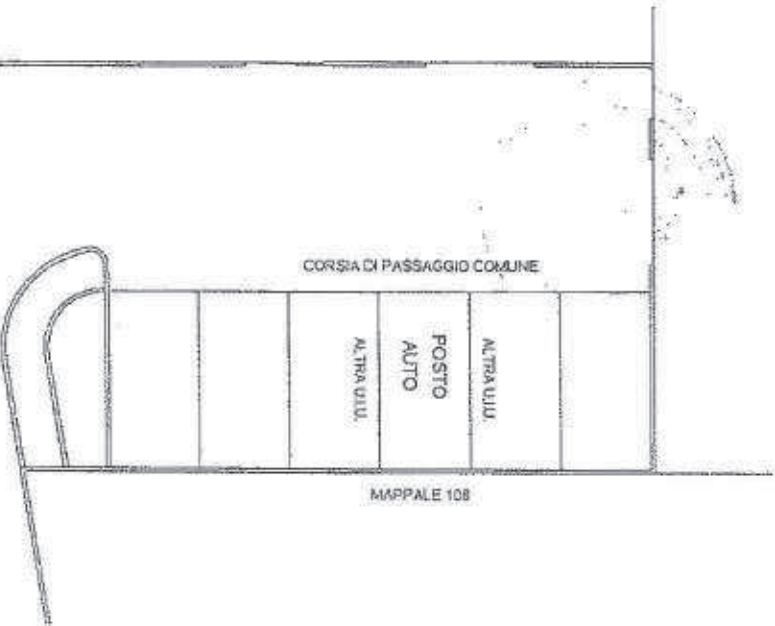

PIANTA PIANO TERRA

*Luca Manfredini*  
*Paolo B...*



ORIENTAMENTO

Studio Navarile - dr. Alfonso Nello - dr. Pietro Sormani - Via Cordato, 2 - 20123 Milano - Telefono 02.72307.




Agenzia del Territorio  
**CATASTO FABBRICATI**  
 Ufficio Provinciale di  
 Milano

scala n. 1  
 Scala 1:200

Allegato "D" al n. 73132 di raccolta

Dichiarazione protocollo n. <span style="float: right;">dal</span> Planimetria di n. l. n. in Comune di Segrate	
Via I Maggio <span style="float: right;">cat. 2</span>	
Identificativi Catastrali: Sezione: Foglio: 22 Particella: 121 Subalterno: 44	Compilata da: Coorona Giacomo Incarico all'atto: Architetto Prov. Milano
N. 3952	

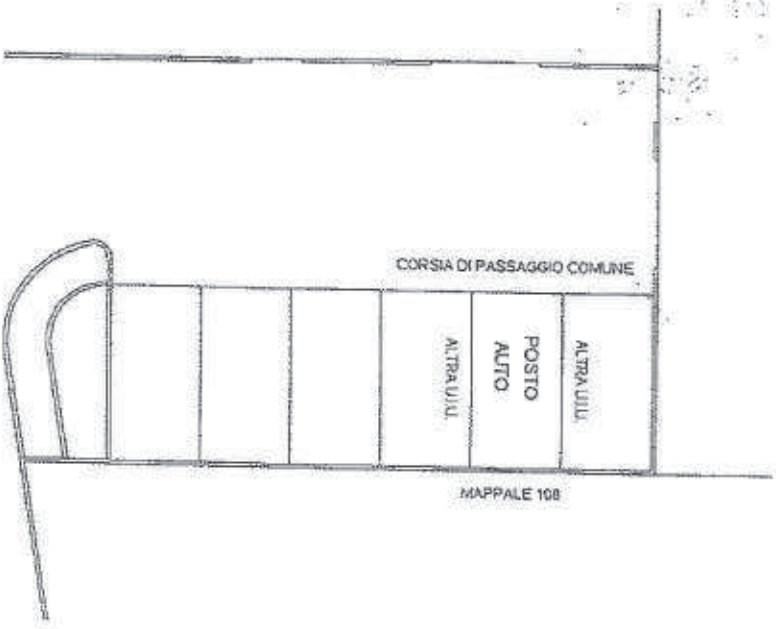

PIANTA PIANO TERRA

*Anna Manfredi*  
*Paolo Pao*



ORIENTAMENTO




Agenzia del Territorio  
**CATASTO FABBRICATI**  
 Ufficio Provinciale di  
 Milano

Scala n. 1  
 Scala 1:200

Allegato "E" al n. 73132 di raccolta

Dichiarazione protocollata n. _____ del _____	
Pianimetria di n. i. v. in Comune di Segrate	
Via I Maggio	
civ. 2	
Identificativi Catastrali:	Compiuta da:
Sezione:	Cocozza Giacomo
Foglio: 22	Incaricato all'atto:
Particella: 121	Architetto
Subalterno: 45	Prov. Milano
	N. 3992

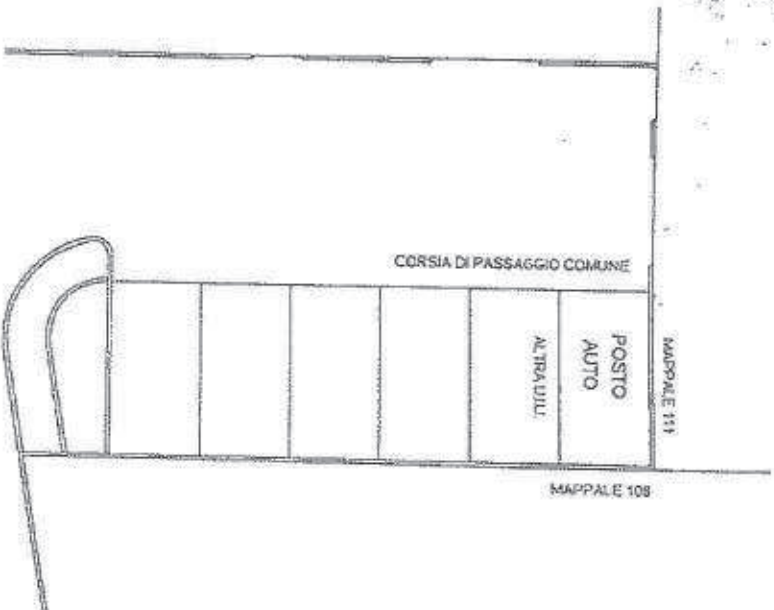

PIANTA PIANO TERRA

*Daniele Discepolo*  
*Porlo Porlo*



ORIENTAMENTO