

**Agenzia del Territorio
CATASTO FABBRICATI
Ufficio Provinciale di
Milano**

Dichiarazione protocollo n. MI0442716 del 15/05/2007

Planimetria di u.i.u. in Comune di Cesate

Via Giuseppe Verdi

civ. 3

Identificativi Catastali:

Sezione:

Foglio: 9

Particella: 201

Subalterno: 701

Compilata da:

Mossali Rosella Maria

Iscritto all'albo:

Geometri

Prov. Milano


N. 9612

da n. 1

Scala 1:200

PIANTA PIANO TERRA

H. 3.30 m

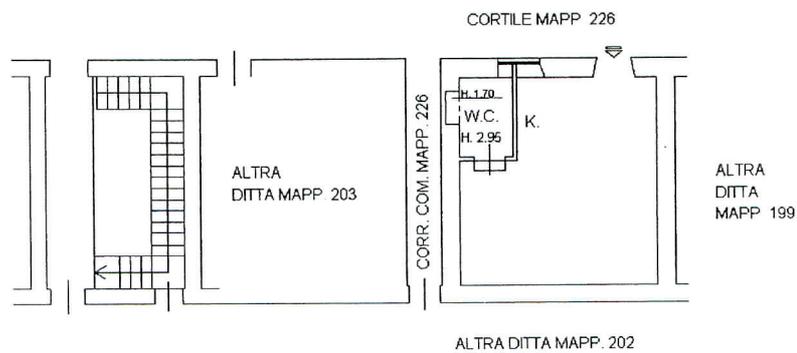

PIANTA PIANO PRIMO

H. 2.95 m

