

**Agenzia del Territorio
CATASTO FABBRICATI
Ufficio Provinciale di
Milano**

Dichiarazione protocollo n. MI0420497 del 26/05/2005

Planimetria di u.i.u. in Comune di Limbiate

Via Bramante

civ. 8

Identificativi Catastali:

Sezione:

Foglio: 41

Particella: 130

Subalterno: 709

Commilata da:

Iscritto all'albo:
Architetti

Prov.


N.

Scheda n. 1

Scala 1:200



PIANTA PIANO SESTO H. 3,00

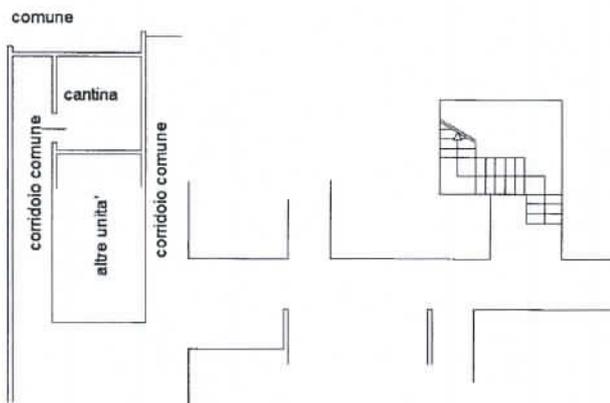

PIANTA PIANO SEMINTERRATO H. 3,00



Catasto dei Fabbricati - Situazione al 27/05/2016 - Comune di LIMBIATE(ES91) - < Foglio: 41 Particella: 130 - Subalterno 709 >
VIA DONATO BRAMANTE n. 8 piano: 6-S1;

Ultima Planimetria in atti