

**Agenzia del Territorio  
CATASTO FABBRICATI  
Ufficio Provinciale di  
Milano**

Dichiarazione protocollo n. MI0548559 del 12/06/2007

Planimetria di u.i.u. in Comune di Milano

Via Eugenio Pellini

civ. 5

Identificativi Catastali:

Sezione:

Foglio: 193

Particella: 378

Subalterno: 805

Compilata da:

Alame Fakhri


Iscritto all'albo:  
Ingegneri

Prov. Milano

N. 16693

Scheda n. 1

Scala 1:200

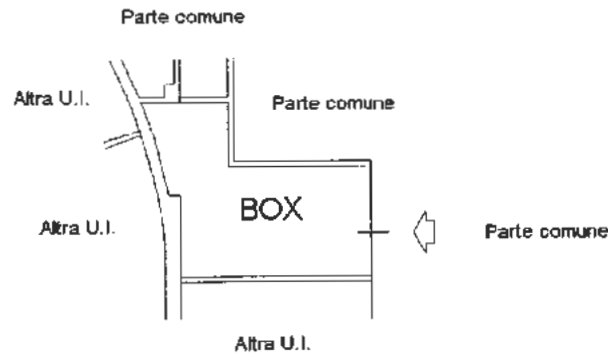

**PIANTA PIANO INTERRATO SECONDO**

H = 4,11 ml.