


" 6 " - Via Palmanova 72 - Milano - sub. 41

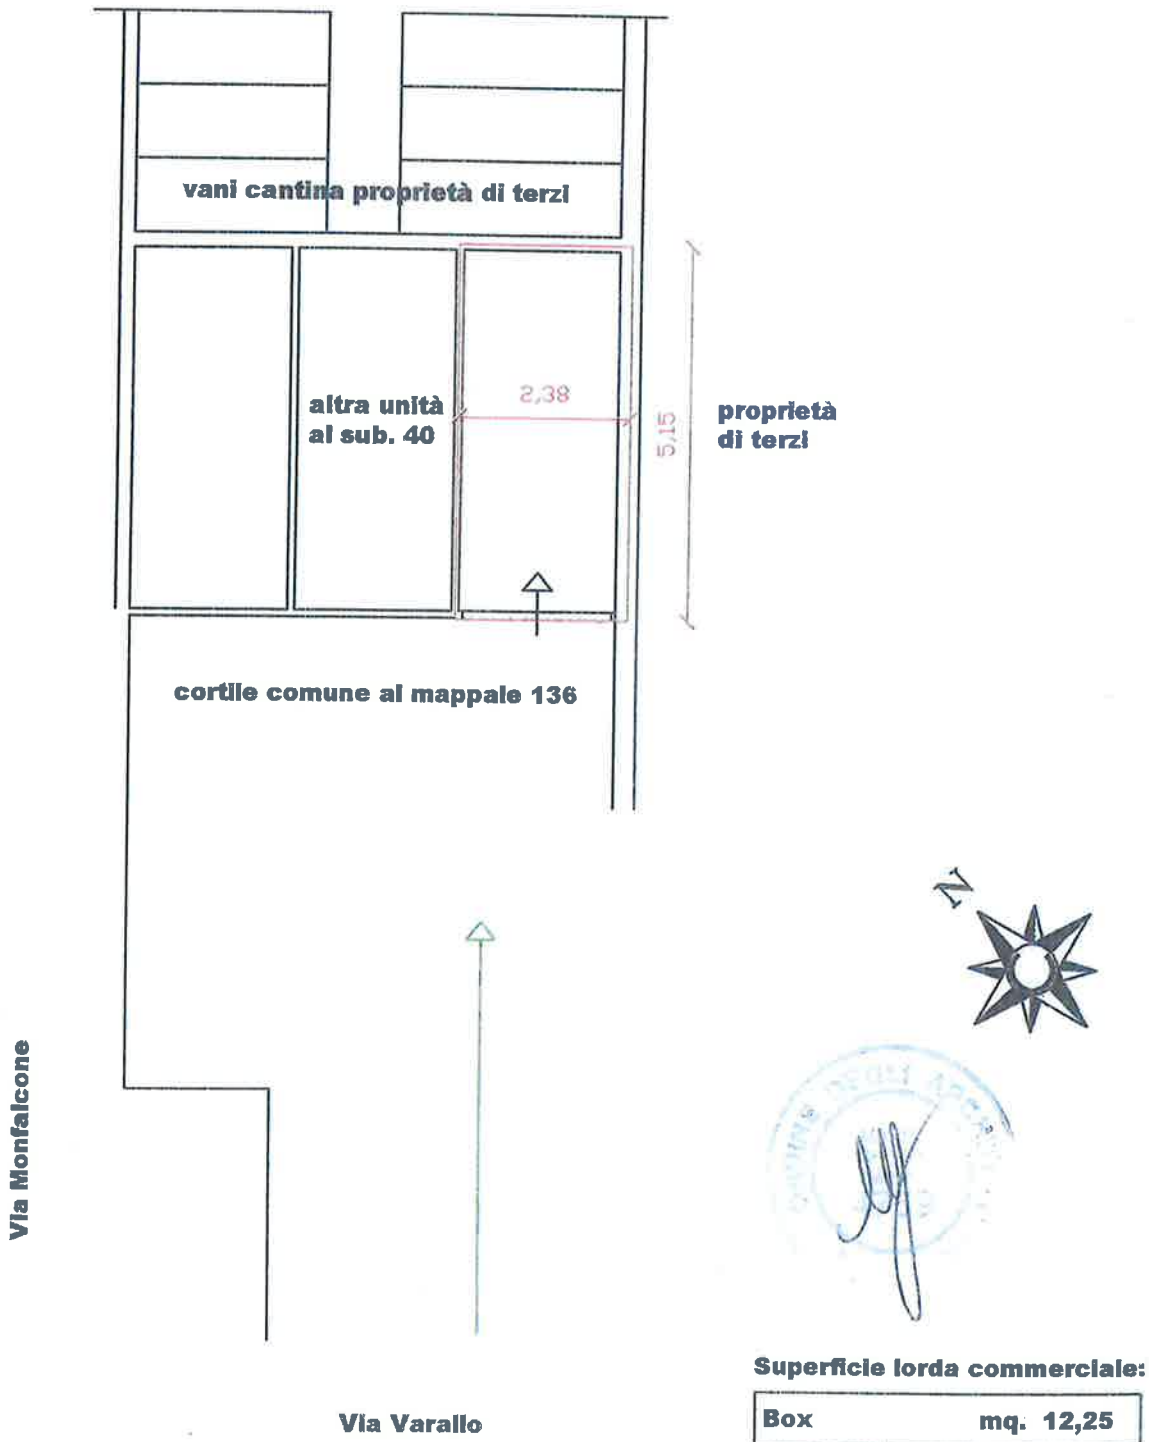

Unità immobiliare di proprietà Via Palmanova 72 - Milano - box sub. 41	Pianta piano 1° interrato	Scala 1:100
Esecuzione Immobiliare R.G. 627/2006		Tav. 6
ALLEGATO GRAFICO A CONSULENZA TECNICA D'UFFICIO		Dis. SD
Dr. Arch. Maria Grazia Mina - Albo Arch. MI 4759 - Albo Trib. MI 7578		Data 03/2012