

MODULARIO
F. Cat. S.T. - N. 481



MINISTERO DELLE FINANZE
DIREZIONE GENERALE DEL CATASTO E DEI SERVIZI TECNICI ERARIALI


Mod. B (Nuovo Catasto Edilizio Urbano)

23249719

NUOVO CATASTO EDILIZIO URBANO

(R. DECRETO LEGGE 13 APRILE 1939, N. 652)

Planimetria dell'immobile situato nel Comune di **VAPRIO D'ADDA** Via **Antonio Riva**
Ditta **I.N.A. casa assegnatario Brambati Savina Ved. Chignoli**
Allegata alla dichiarazione presentata all'Ufficio (*) **Tec. Erariale** di **MILANO**
(*) Tecnico Erariale o del Comune

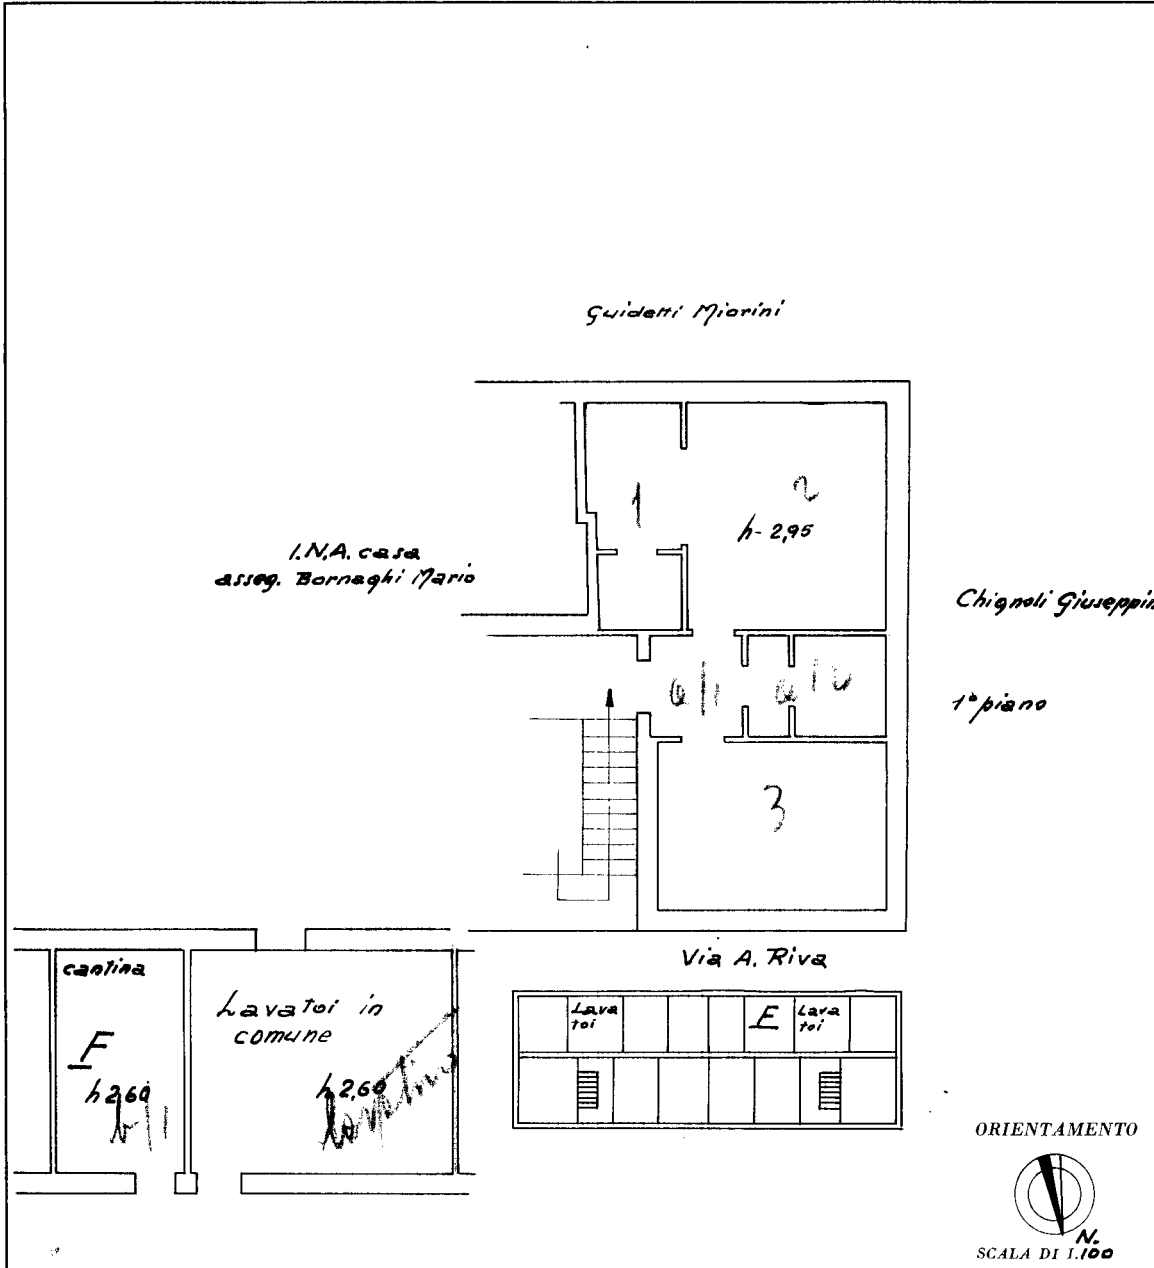

SPAZIO RISERVATO PER LE ANNOTAZIONI D'UFFICIO

DATA
PROT. N°

Compilata dal **geom. Carlo**
Brambati
(Titolo, nome e cognome del tecnico)

Iscritto all'Albo dei **geometri**
MILANO

della Provincia di
DATA **26 GENNAIO 1954**

Firma: **Brambati**

ISTITUTO POLIGRAFICO DELLO STATO

Catasto dei Fabbricati - Situazione al 29/10/2016 - Comune di VAPRIO D'ADDA (L667) - < Foglio: 5 - Particella: 182 - Subalterno: 10 >
VIA ANTONIO RIVA n. 17 piano: 1-S1;

Ultima planimetria in atti

**Agenzia del Territorio
CATASTO FABBRICATI
Ufficio Provinciale di
Milano**

Dichiarazione protocollo n. MI0717116 del 09/09/2008

Planimetria di u.i.u. in Comune di Vaprio D'adda

Via Antonio Riva

civ. 17

Identificativi Catastali:

Sezione:

Foglio: 5

Particella: 453

Subalterno:

Compilata da:

Biffi Enrica Lucia

Iscritto all'albo:


Geometri

Prov. Bergamo

N. 3105

Scheda n. 1

Scala 1:200

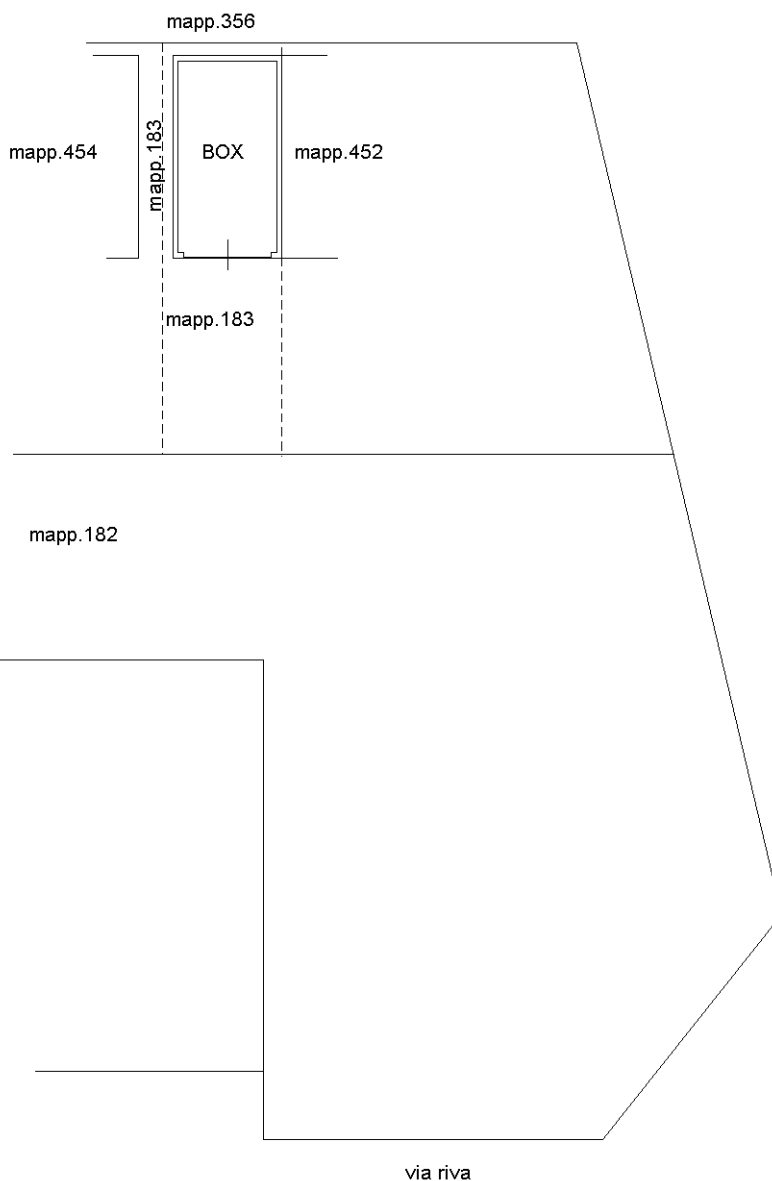

**PIANTA PIANO TERRA
H.=Mt.2.03**

Ultima planimetria in atti