

## Visura per soggetto

### Situazione degli atti informatizzati al 17/07/2015

Data: 17/07/2015 - Ora: 08.49.12

Segue


Visura n.: MI0536900 Pag: 2

#### 2. Unità Immobiliari site nel Comune di LEGNANO(Codice E514) - Catasto dei Fabbricati

N.	DATI IDENTIFICATIVI				DATI DI CLASSAMENTO				ALTRE INFORMAZIONI			
	Sezione Urbana	Foglio	Particella	Sub	Zona Cens.	Micro Zona	Categoria	Classe	Consistenza	Rendita	Indirizzo Dati derivanti da	Data ulteriori
1		13	36	701			A/3	5	5 vani	Euro 593,93	VIA MONTEBELLO n. 37 piano: T- S1; VARIAZIONE NEL CLASSAMENTO del 18/12/2009 n. 243397.1/2009 in atti dal 18/12/2009 (protocollo n. MI1151067) VARIAZIONE DI CLASSAMENTO	Annotazione
2		13	36	708			C/6	6	12 m <sup>2</sup>	Euro 68,17	VIA MONTEBELLO n. 37 piano: S1; VARIAZIONE NEL CLASSAMENTO del 18/12/2009 n. 243397.1/2009 in atti dal 18/12/2009 (protocollo n. MI1151067) VARIAZIONE DI CLASSAMENTO	Annotazione
3		13	36	713			C/6	6	22 m <sup>2</sup>	Euro 124,98	VIA MONTEBELLO n. 37 piano: S1; VARIAZIONE NEL CLASSAMENTO del 18/12/2009 n. 243397.1/2009 in atti dal 18/12/2009 (protocollo n. MI1151067) VARIAZIONE DI CLASSAMENTO	Annotazione
4		13	36	714			C/2	6	5 m <sup>2</sup>	Euro 22,21	VIA MONTEBELLO n. 37 piano: S1; VARIAZIONE NEL CLASSAMENTO del 18/12/2009 n. 243397.1/2009 in atti dal 18/12/2009 (protocollo n. MI1151067) VARIAZIONE DI CLASSAMENTO	Annotazione

- Immobile 1: Annotazione:** classamento e rendita non rettificati entro dodici mesi dalla data di iscrizione in atti della dichiarazione (d.m. 701/94)
- Immobile 2: Annotazione:** classamento e rendita non rettificati entro dodici mesi dalla data di iscrizione in atti della dichiarazione (d.m. 701/94)
- Immobile 3: Annotazione:** classamento e rendita non rettificati entro dodici mesi dalla data di iscrizione in atti della dichiarazione (d.m. 701/94)
- Immobile 4: Annotazione:** classamento e rendita non rettificati entro dodici mesi dalla data di iscrizione in atti della dichiarazione (d.m. 701/94)

**Totale: vani 5 m<sup>2</sup> 39 Rendita: Euro 809,29**

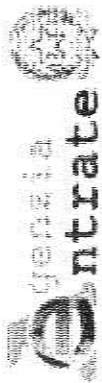

Ufficio Provinciale di Milano - Territorio  
Servizi Catastrali

# Visura per soggetto

## Situazione degli atti informatizzati al 17/07/2015

Data: 17/07/2015 - Ora: 08.49.12  
Visura n.: MI0536900 Pag: 3

Fine

### Intestazione degli immobili indicati al n. 2

N.	DATI ANAGRAFICI	CODICE FISCALE	DIRITTI E ONERI REALI
1	ESPRIT NOUVEAU S.R.L. con sede in OSSONA DATI DERIVANTI DA RETTIFICA DI INTESTAZIONE ALL'ATTUALITA' del 18/12/2008 n. 29466.1/2009 in atti dal 09/04/2009 (protocollo n. MI0305010) Registrazione: Sede:	10276660155*	(1) Proprietà per 1/1

Totale Generale: vani 5 m<sup>2</sup> 44 Rendita: Euro 809,29

Unità immobiliari n. 5

Ricevuta n. 114323

Tributi erariali: Euro 1,00

Visura ordinaria

Richiedente: CANALE PATRIZIA

**Agenzia del Territorio**  
**CATASTO FABBRICATI**  
Ufficio Provinciale di  
Milano

Dichiarazione protocollo n. MI067395 del 18/12/2008

Planimetria di u.i.u. in Comune di Legnano

Via Montebello

civ. 37

Identificativi Catastali:


Sezione:  
Foglio: 13  
Particella: 36  
Subalterno: 713

Compilata da:  
Venegoni Luigi  
Iscritto all'albo:  
Geometri  
Prov. Milano

N. 6964


Scheda n. 1

Scala 1:200

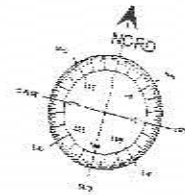

### PIANTA PIANO INTERRATO

H=2,40MT.

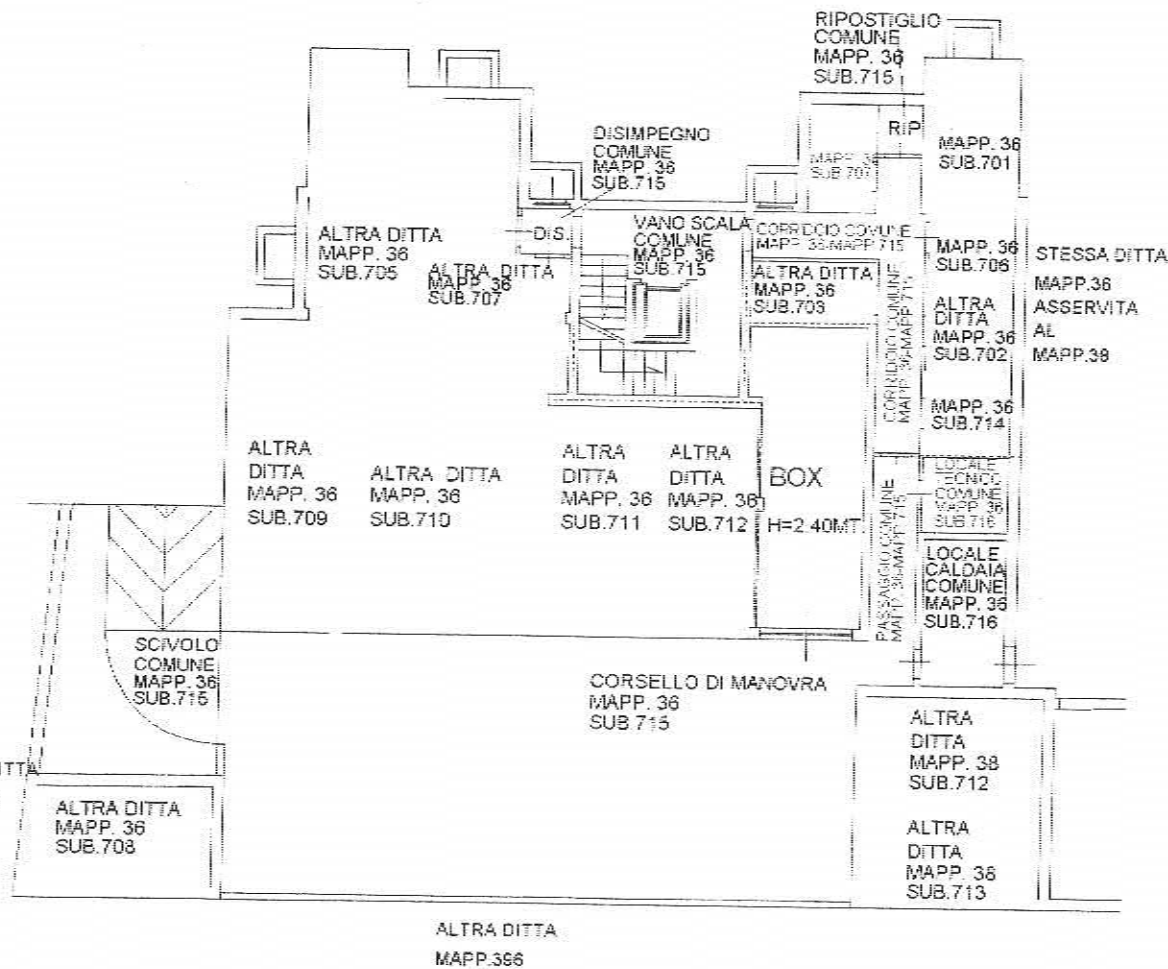

VIA MONTABELLO n. 37 piano: S1;

una Planimetria in atti

**Agenzia del Territorio  
CATASTO FABBRICATI  
Ufficio Provinciale di  
Milano**

Dichiarazione protocollo n. MI1067395 del 18/12/2008

Planimetria di u.i.u. in Comune di Legnano

Via Montebello

civ. 37

Identificativi Catastali:

Sezione:

Foglio: 13

Particella: 36

Subalterno: 708

Compilata da:  
Venegoni Luigi


Iscritto all'albo:  
Geometri

Prov. Milano

N. 6964


Scheda n. 1

Scala 1:200

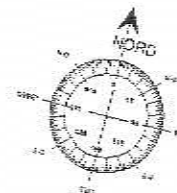

**PIANTA PIANO INTERRATO**

**H=2,40MT.**

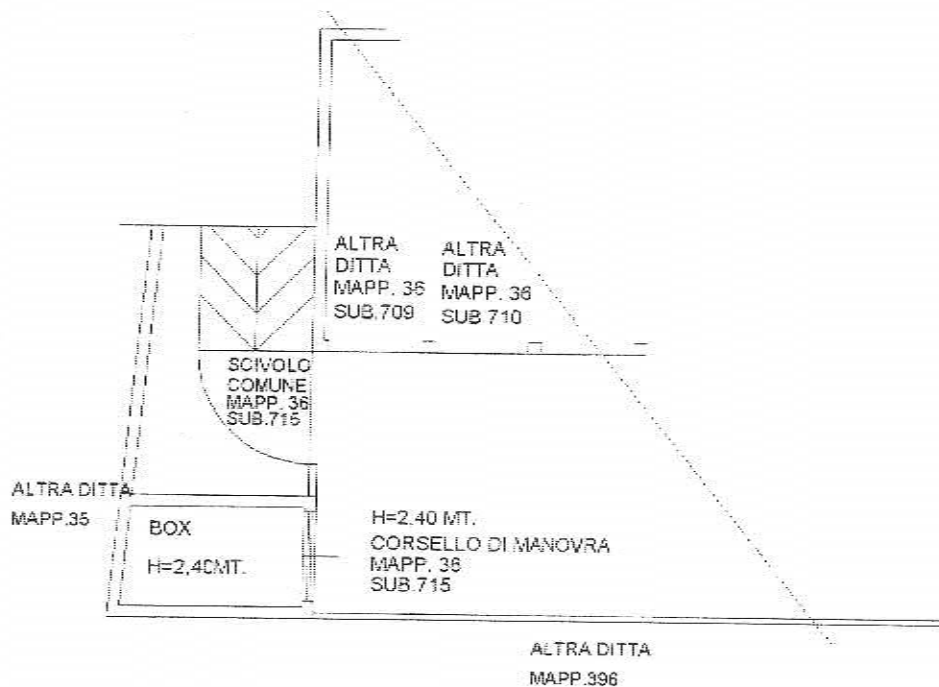

VIA MONTEBELLO n. 37 piano: S1;

firma Planimetria in atti

Agenzia del Territorio  
**CATASTO FABBRICATI**  
Ufficio Provinciale di  
Milano

Dichiarazione protocollo n. MI1067395 del 18/12/2008

Planimetria di u.i.u. in Comune di Legnano

Via Montebello

civ. 37

Identificativi Catastali:

Sezione:

Foglio: 13

Particella: 36

Subalterno: 713

Compilata da:  
Venegoni Luigi


Iscritto all'albo:  
Geometri

Prov. Milano

N. 6964


Scheda n. 1

Scala 1:200

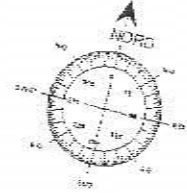

### PIANTA PIANO INTERRATO

H=2,40MT.

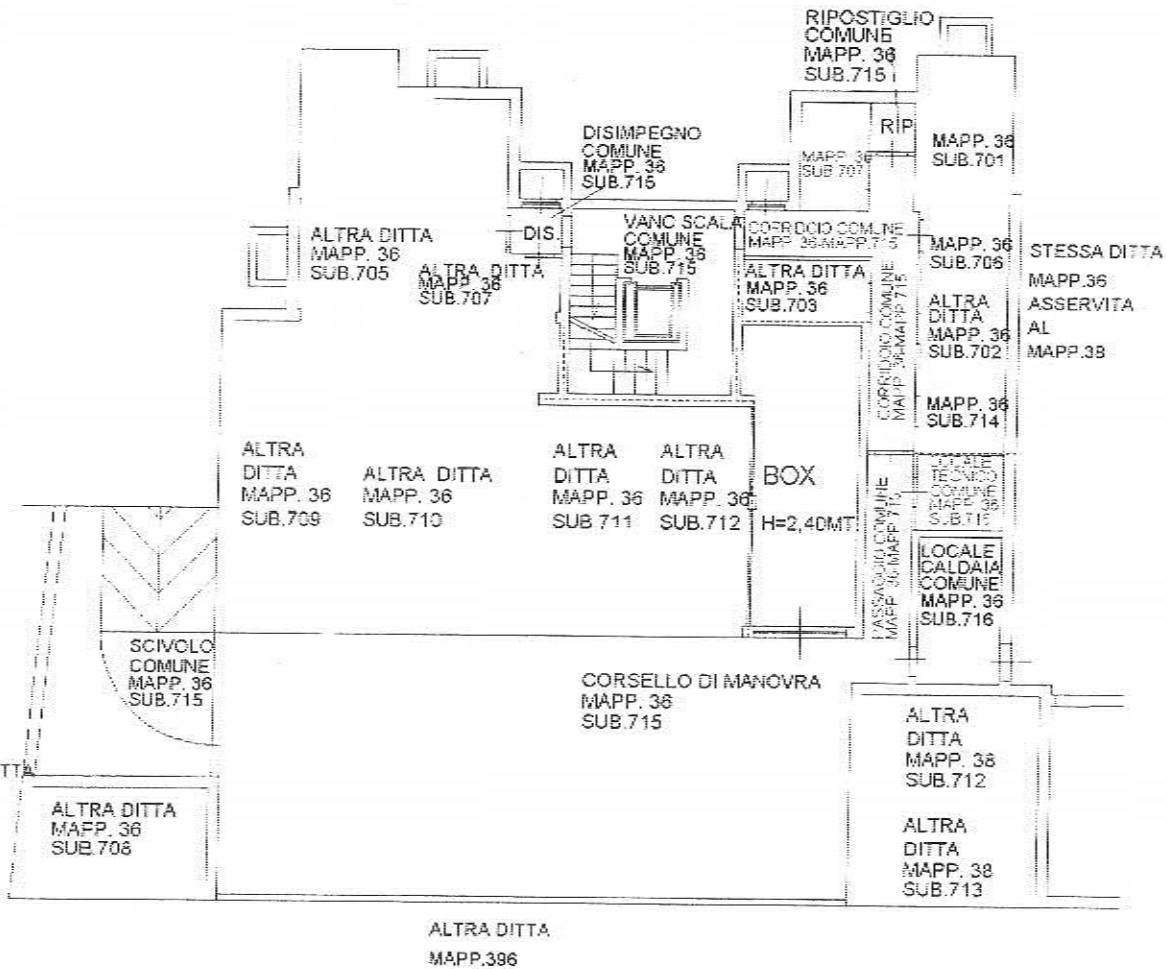

VIA MONTEBELLO n. 37 piano: S1;

firma Planimetria in atti

Agenzia del Territorio  
**CATASTO FABBRICATI**  
Ufficio Provinciale di  
Milano

Dichiarazione protocollo n. MI067395 del 18/12/2008

Planimetria di u.i.u. in Comune di Legnano

Via Montebello

civ. 37

Identificativi Catastali:

Sezione:

Foglio: 13

Particella: 36

Subalterno: 714

Compilata da:  
Venegoni Luigi


Iscritto all'albo:  
Geometri

Prov. Milano

N. 6964


Scheda n. 1

Scala 1:200

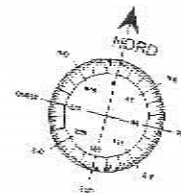

### PIANTA PIANO INTERRATO

H=2,40MT.

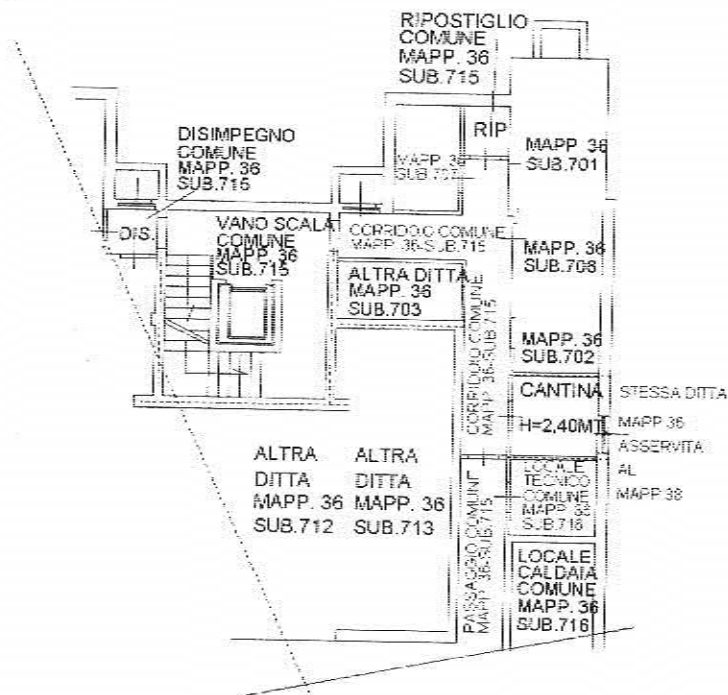

VIA MONTEBELLO n. 37 piano: S1;

ma Planimetria in atti