


PIANTA PIANO TERRA (PT)

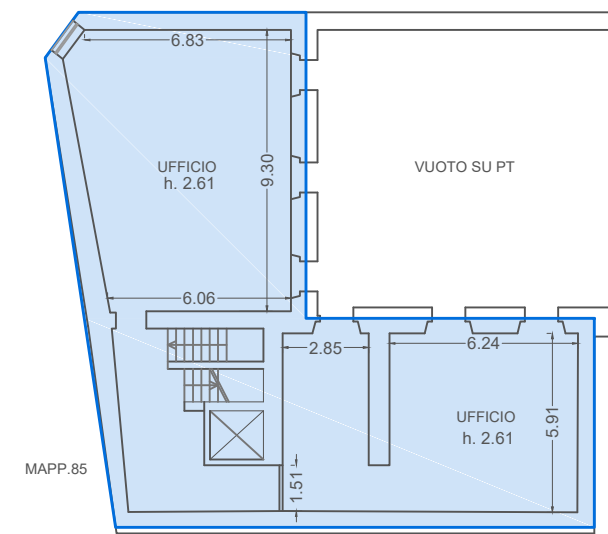

PIANTA PIANO AMMEZZATO (PT)

Legenda

- sub. 704 561 mq
- sub. 704 194 mq



orientamento

Concordato preventivo Milan Mall in liquidazione
 CTU Geom.Luca Mutti
 Calcolo delle superfici commerciali
 (pareti esterne max.50cm)
 Rilievo del 14/10/16
 Tav.4

scala 1:200