





Planimetria di u.i.u. in Comune di LEGNANO via PALERMO civ. 2


PIANTA PIANO SECONDO H: 2.90

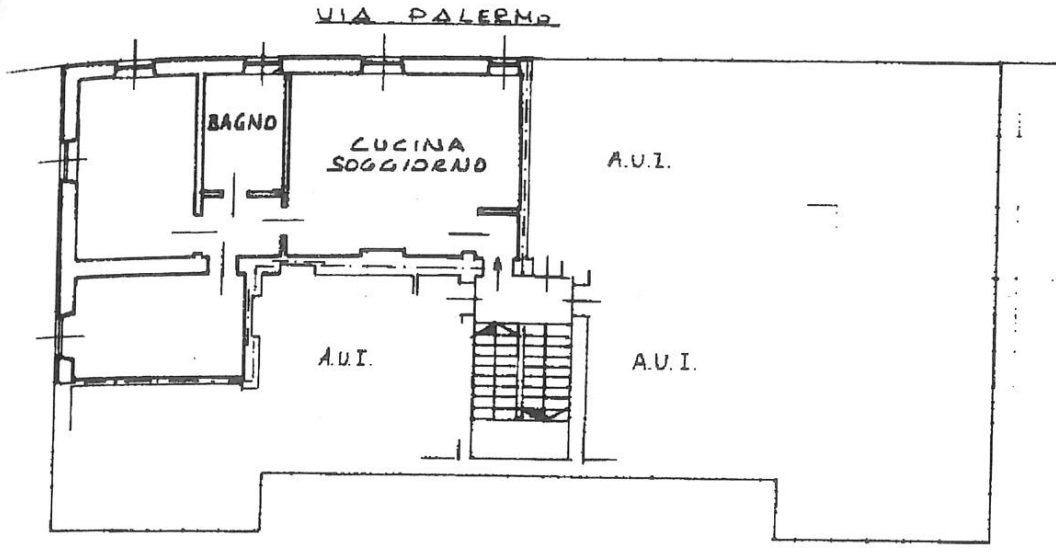

PIANTA PIANO CANTINA

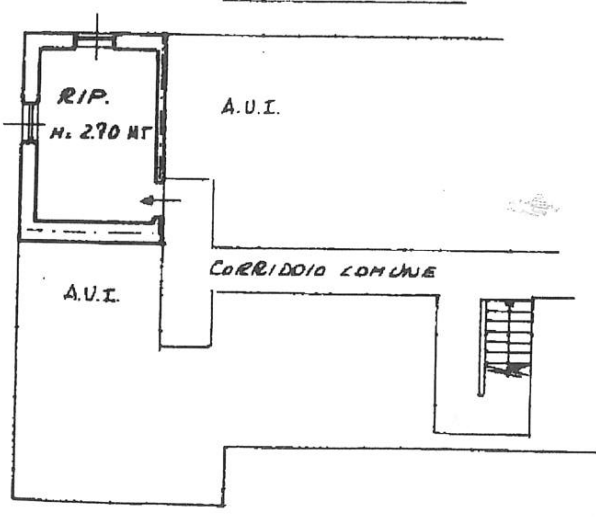

**ESTRATTO DI MAPPA
COMUNE DI LEGNANO FO. 30**

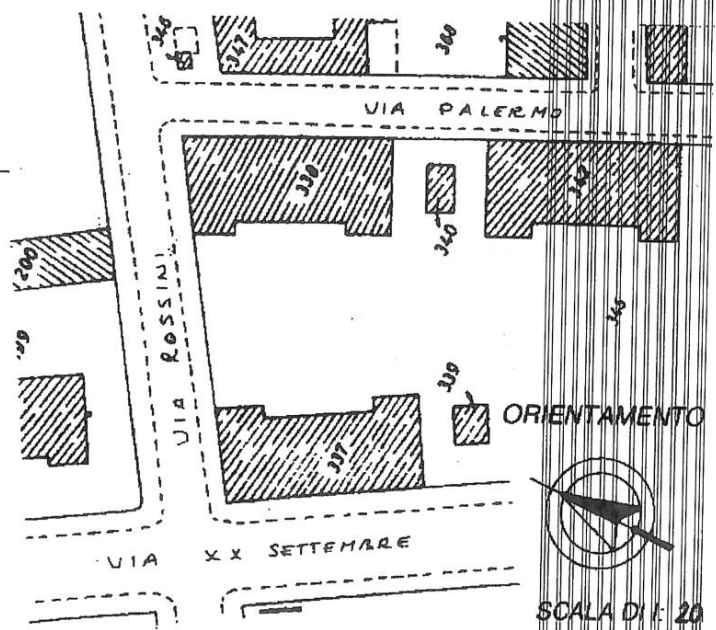

Chiarificazione di N.C.
Innuncia di variazione
Identificativi catastali
in Planimetria in atti
presentazione: 19/10/2001
Formato di acq.: A4 (203x288) Part. di scala: 1:200

Compilata dal GEOM. MATTALIA PIETRO
(Titolo, cognome e nome)
Iscritto all'albo de i. GEOMETRI
della provincia di MILANO
Data: 06/06/2013 n. MI0298275
Firma: [Signature]



RISERVATO ALL'UFFICIO