

**Agenzia del Territorio
CATASTO FABBRICATI
Ufficio Provinciale di
Milano**

Dichiarazione protocollo n. MI0789507 del 19/12/2006

Planimetria di u.i.u. in Comune di Corbetta

Via Zara

civ. 18

Identificativi Catastali:

Sezione:
Foglio: 11
Particella: 484
Subalterno: 701

Compilata da:


Bona Danillo
Iscritto all'albo:
Geometri

Prov. Milano


N. 7156

Scheda n. 1 Scala 1:200


PIANTA PIANO SEMINTERRATO

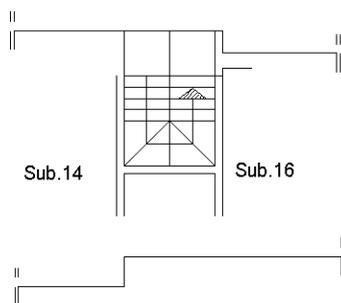


PIANTA PIANO TERRA

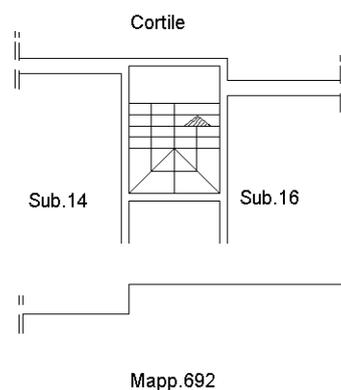

PIANTA PIANO PRIMO

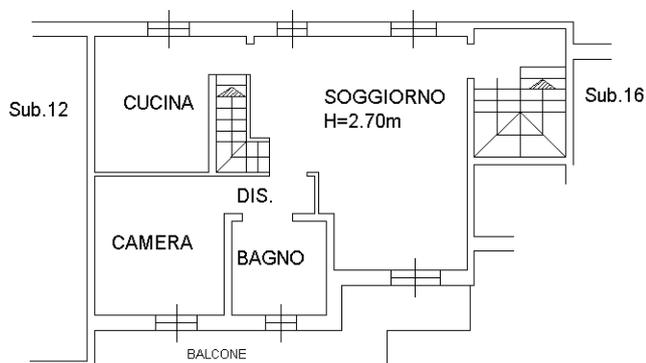

PIANTA PIANO SECONDO SOTTOTETTO

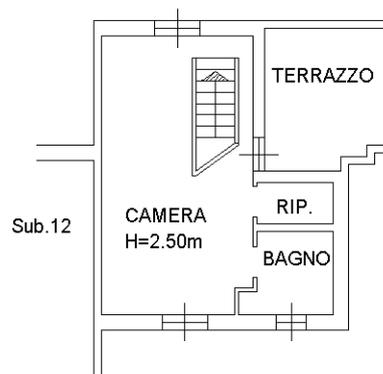

Ultima planimetria in atti

Catasto dei Fabbricati - Situazione al 08/11/2017 - Comune di CORBETTA (C986) - < Foglio: 11 - Particella: 484 - Subalterno: 702 >
VIA ZARA n. 18 piano: T-1-2;

MODULARIO
F. rig. rend. 487



MINISTERO DELLE FINANZE
DIREZIONE GENERALE DEL CATASTO E DEI SS.TT.EE.
CATASTO EDILIZIO URBANO (RDL 13-4-1939, n. 652)

MOD. BN (CEU)


Planimetria di u.i.u. in Comune di CORBETTA via ZARA civ. SNC

ESTRATTO DI MAPPA


scala 1:2000

Foglio 11


MAPP. 484

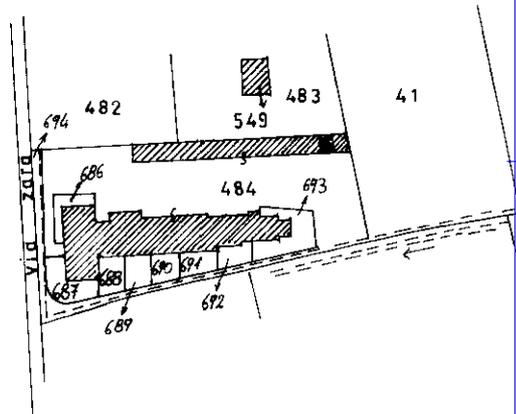

PIANTA PIANO SEMINTERRATO

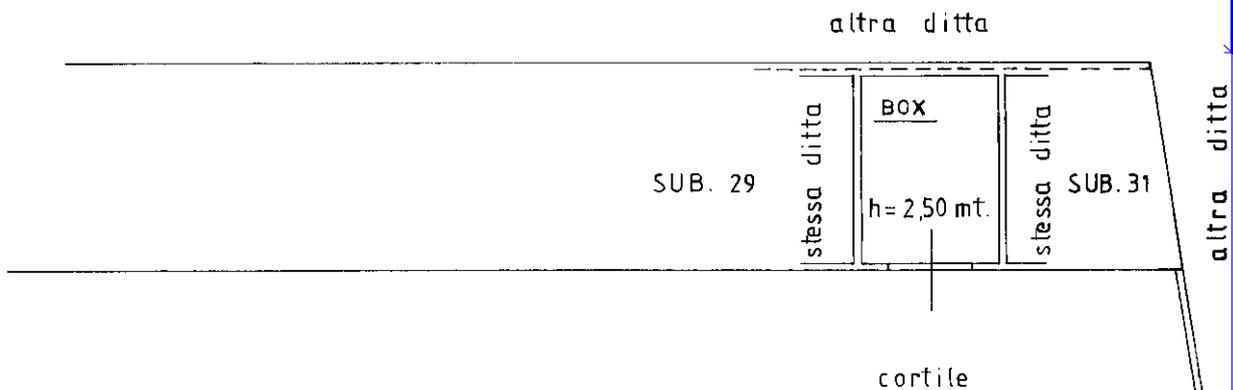

ORIENTAMENTO

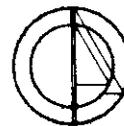

SCALA DI 1: 200

Dichiarazione di N.C.
Denuncia di variazione

Compilata dal GEOMETRA
BONA DANILLO
(Titolo, cognome e nome)

Iscritto all'albo dei GEOMETRI
della provincia di MILANO
data 4/2/94 Firma

RISERVATO ALL'UFFICIO

Ultima planimetria in atti
identificativi catastali

Data presentazione:02/03/1994 - Data: 08/11/2017 - n. T313526 - Richiedente: PPCNTN65E26G964V
Totale schede: sub 30 Formato di acquisizione: A4(210x297) - Formato stampa richiesto: A4(210x297)



Catasto dei Fabbricati - Situazione al 08/11/2017 - Comune di CORBETTA (C986) - < Foglio: 11 - Particella: 484 - Subalterno: 30 >
Via ZARA n. 20 piano: S1;

MODULARIO
F. rig. rend. 487




MINISTERO DELLE FINANZE
DIREZIONE GENERALE DEL CATASTO E DEI SS.TT.EE.
CATASTO EDILIZIO URBANO (RDL 13-4-1939, n. 652)

MOD. BN (CEU)


Planimetria di u.i.u. in Comune di...CORBETTA..... via ..ZARA..... civ. ...S.N.C.....

ESTRATTO DI MAPPA
SCALA 1:2000
FOGLIO 11
MAPP. 484

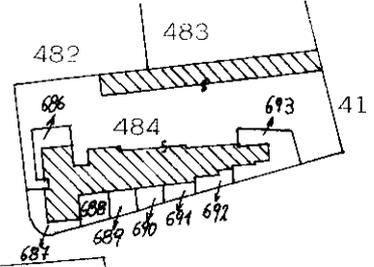


PIANTA PIANO SEMINTERRATO

MAPP. 484
SUB. 1

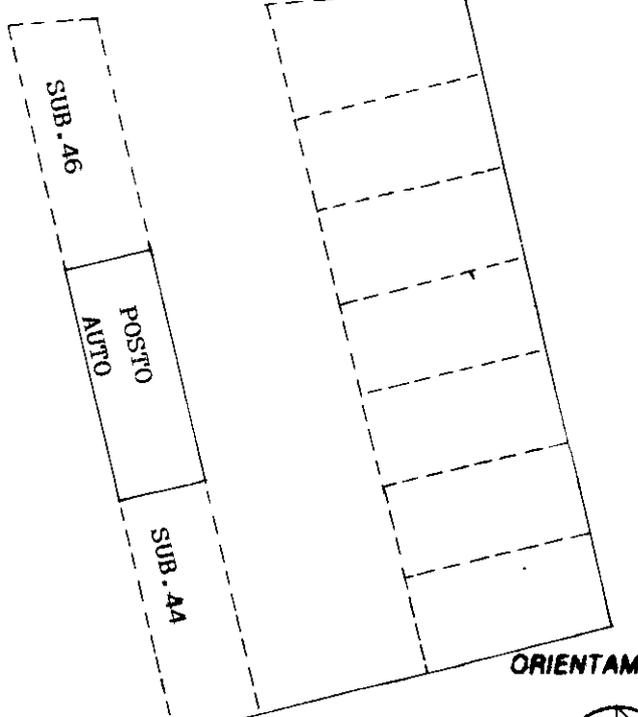

ORIENTAMENTO

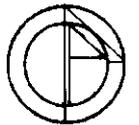

SCALA DI 1/2000

Dichiarazione di N.C.
Denuncia di variazione

Compilata dalGEOMETRA.....
(Titolo, cognome e nome)
.....BONA DANILLO.....

RISERVATO ALL'UFFICIO

Ultima planimetria in atti
Identificativi catastali

Iscritto all'albo dei GEOMETRI BONA DANILLO
della provincia di
data 4/7/1994 Firma

Data presentazione:02/03/1994 - Data: 08/11/2017 - n. T313527 - Richiedente: PPCNTN65E26G964V
Totale schede: 1 sub 45
Formato di acquisizione: A4(210x297) - Formato stampato: A4(210x297)



Catasto dei Fabbricati - Situazione al 08/11/2017 - Comune di CORBETTA (C986) - < Foglio: 11 - Particella: 484 - Subalterno: 45 >
VIA ZARA nr. 20 piano: 51.