

**Agenzia del Territorio
CATASTO FABBRICATI
Ufficio Provinciale di
Milano**

Dichiarazione protocollo n. MI0628656 del 14/07/2008

Planimetria di u.i.u. in Comune di Legnano

Strada Vicinale Mazzafame

civ. SC

Identificativi Catastali:

Sezione:

Foglio: 19

Particella: 211

Subalterno: 2

Compilata da:
Croci Tiziano

Iscritto all'albo:
Geometri


Prov. Milano

N. 9100

Scheda n. 1

Scala 1:200

PIANTA PIANO TERRENO H=220

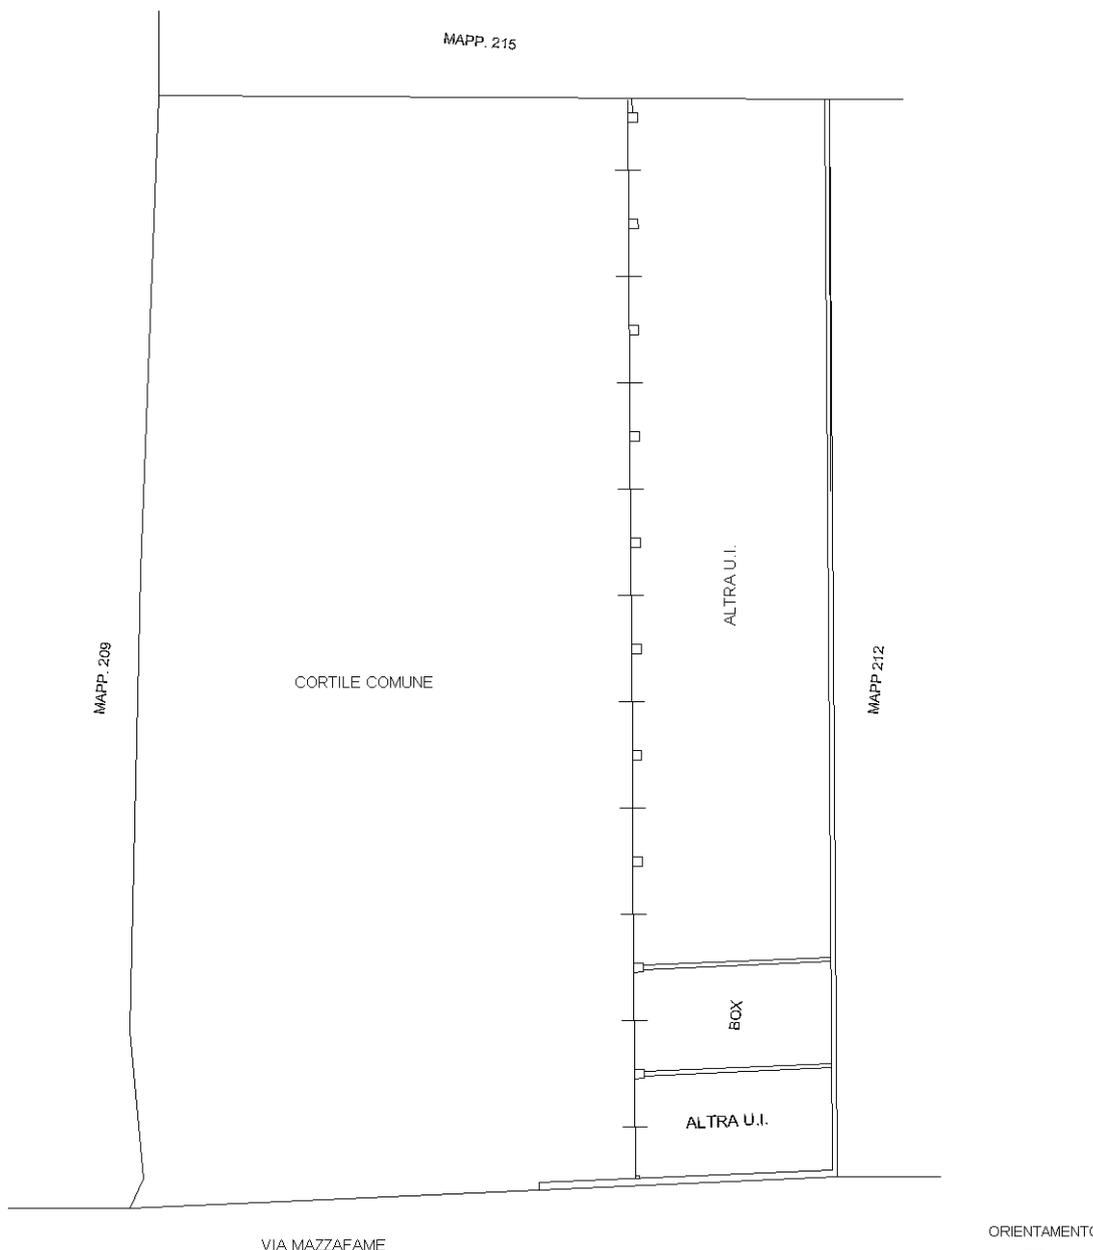

Catasto dei Fabbricati - Situazione al 19/01/2016 - Comune di LEGNANO (E514) - < Foglio: 19 - Particella: 211 - Subalterno: 2 >
STRADA VICINALE CASCINA MAZZAFAME n. SC piano: T;

10 metri

Ultima planimetria in atti