

ALLEGATO 4

PLANIMETRIA CATASTALE

**Agenzia del Territorio
CATASTO FABBRICATI
Ufficio Provinciale di
Milano**

Dichiarazione protocollo n. MI0802556 del 24/09/2007

Planimetria di u.i.u. in Comune di Milano

Via Imbonati Carlo

civ. 10

Identificativi Catastali:

Sezione:

Foglio: 136

Particella: 124

Subalterno: 34

Compilata da:
Pucci Cristina

Iscritto all'albo:
Architetti

Prov. Milano


N. 14296

Scheda n. 1

Scala 1:200

PIANTA PIANO SECONDO

H=340

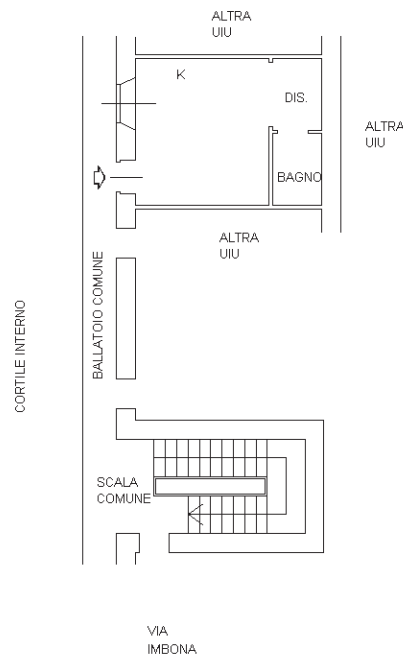

NORD



Ultima planimetria in atti