

**Agenzia del Territorio
CATASTO FABBRICATI
Ufficio Provinciale di
Milano**

Identificativi Catastali:

Sezione:

Foglio: 134

Particella: 197

Subalterno: 25

Compilata da:
Cavalli Fausto


Iscritto all'albo:
Ingegneri

Prov. Milano


N. 21007

Scheda n. 1


Scala 1:100

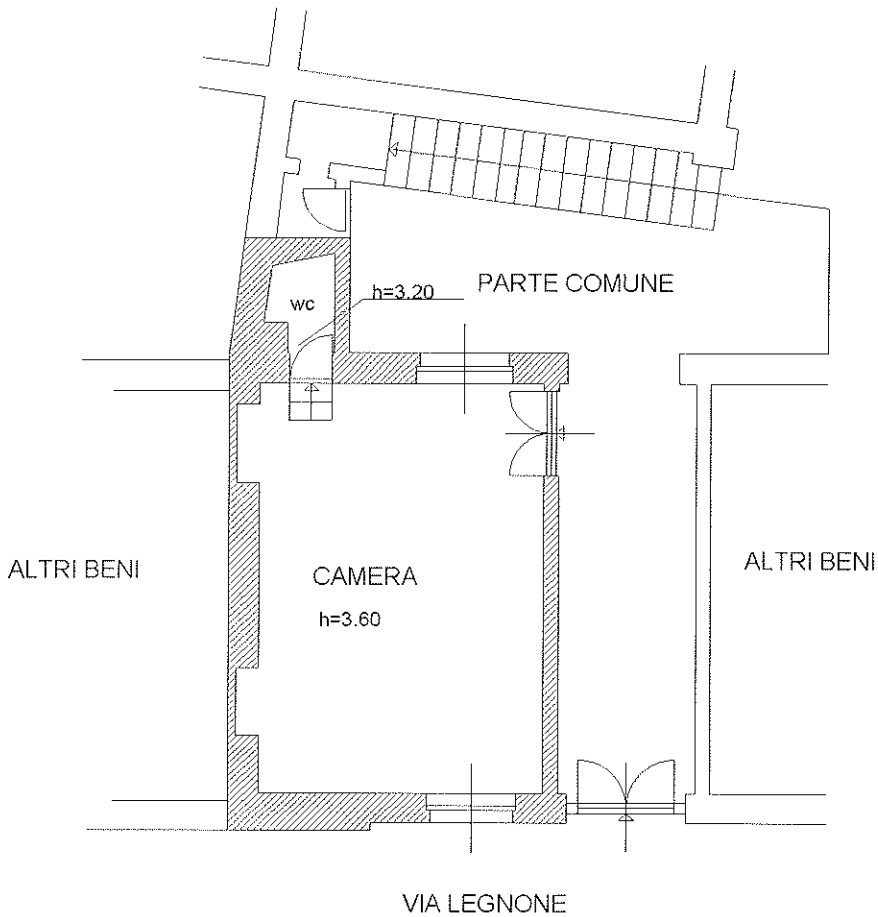

PIANTA PIANO TERRA

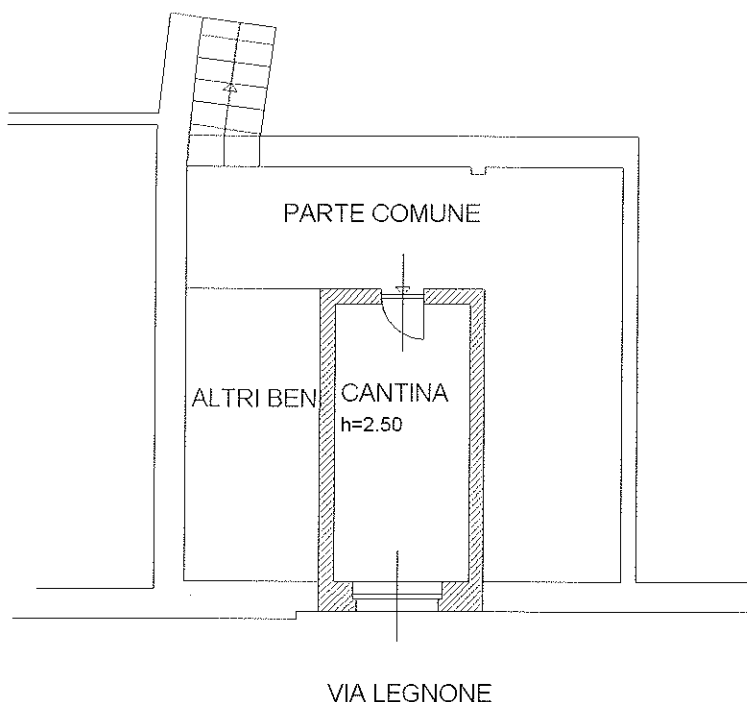

PIANTA PIANO INTERRATO

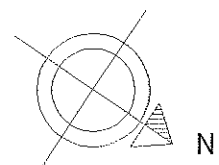


Catasto dei Fabbricati - Situazione al 31/08/2018 - Comune di MILANO (F205) - < Foglio: 134 Particella: 197 - Subalterno 25 >
VIA LEGNONE n. 77 piano: T-S1;

ELABORATO PLANIMETRICO	
Compilato da: Rosco Donato	
Iscritto all'albo: Geometri	
Prov. Milano	N. 8879

Agenzia del Territorio
CATASTO FABBRICATI
Ufficio Provinciale di
Milano

Comune di Milano	Protocollo n. MI0417683 del 18/06/2004
Sezione: Foglio: 134 Particella: 197	Tipo Mappale n. del
Dimostrazione grafica dei subalterni	Scala 1 : 200

Piano primo

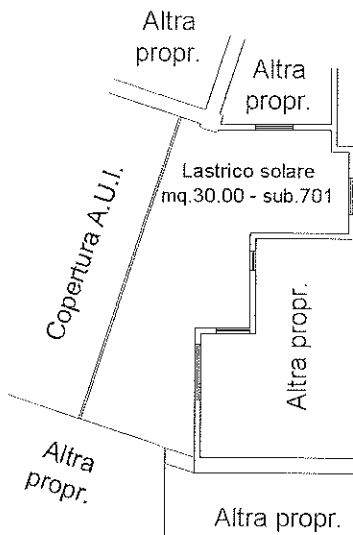

IL TECNICO



Catasto dei Fabbricati - Situazione al 31/08/2018 - Comune di MILANO (P205) - < Foglio: 134 Particella: 197 - Elaborato planimetrico - Sub: >