

**Agenzia del Territorio
CATASTO FABBRICATI
Ufficio Provinciale di
Milano**

Dichiarazione protocollo n. MI0767649 del 25/09/2008

Planimetria di u.i.u. in Comune di Corsico

Via Palmiro Togliatti

civ. 2

Identificativi Catastali:

Sezione:
Foglio: 11
Particella: 101
Subalterno: 707

Compilata da:
Rossi Fizzotti Marco

Iscritto all'albo:
Geometri


Prov. Milano

N. 9433

Scheda n. 1

Scala 1:200

PIANTA PIANO SECONDO H=275

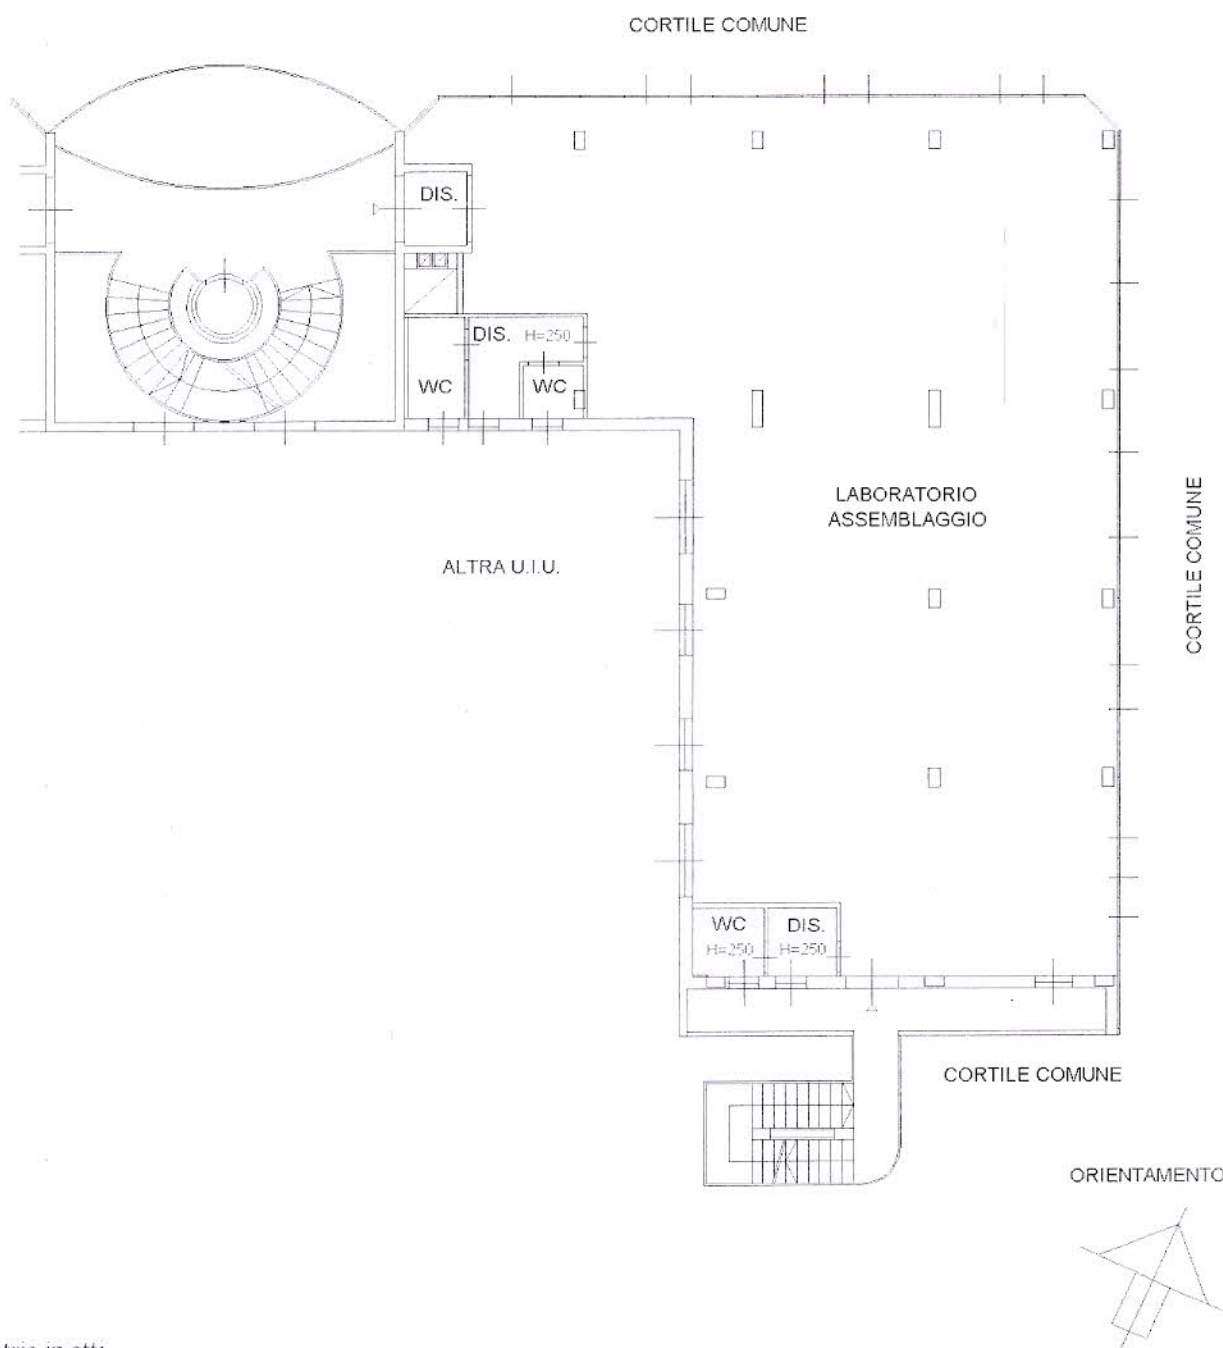

Catasto dei Fabbricati - Situazione al 20/12/2016 - Comune di CORSICO(D045) - Foglio: 11 Particella: 101 - Subalterno 707 -
VIA PALMIRO TOGLIATTI n. 2 piano: 2;

Ultima Planimetria in atti