

**Agenzia del Territorio  
CATASTO FABBRICATI  
Ufficio Provinciale di  
Milano**

Dichiarazione protocollo n. MI0767649 del 25/09/2008

Planimetria di u.i.u. in Comune di Corsico

Via Palmiro Togliatti

civ. 2

Identificativi Catastali:

Sezione:  
Foglio: 11  
Particella: 101  
Subalterno: 709

Compilata da:  
Rossi Fizzotti Marco

Iscritto all'albo:  
Geometri


Prov. Milano

N. 9433

Scheda n. 1

Scala 1:200

**PIANTA PIANO TERZO  
H=275**

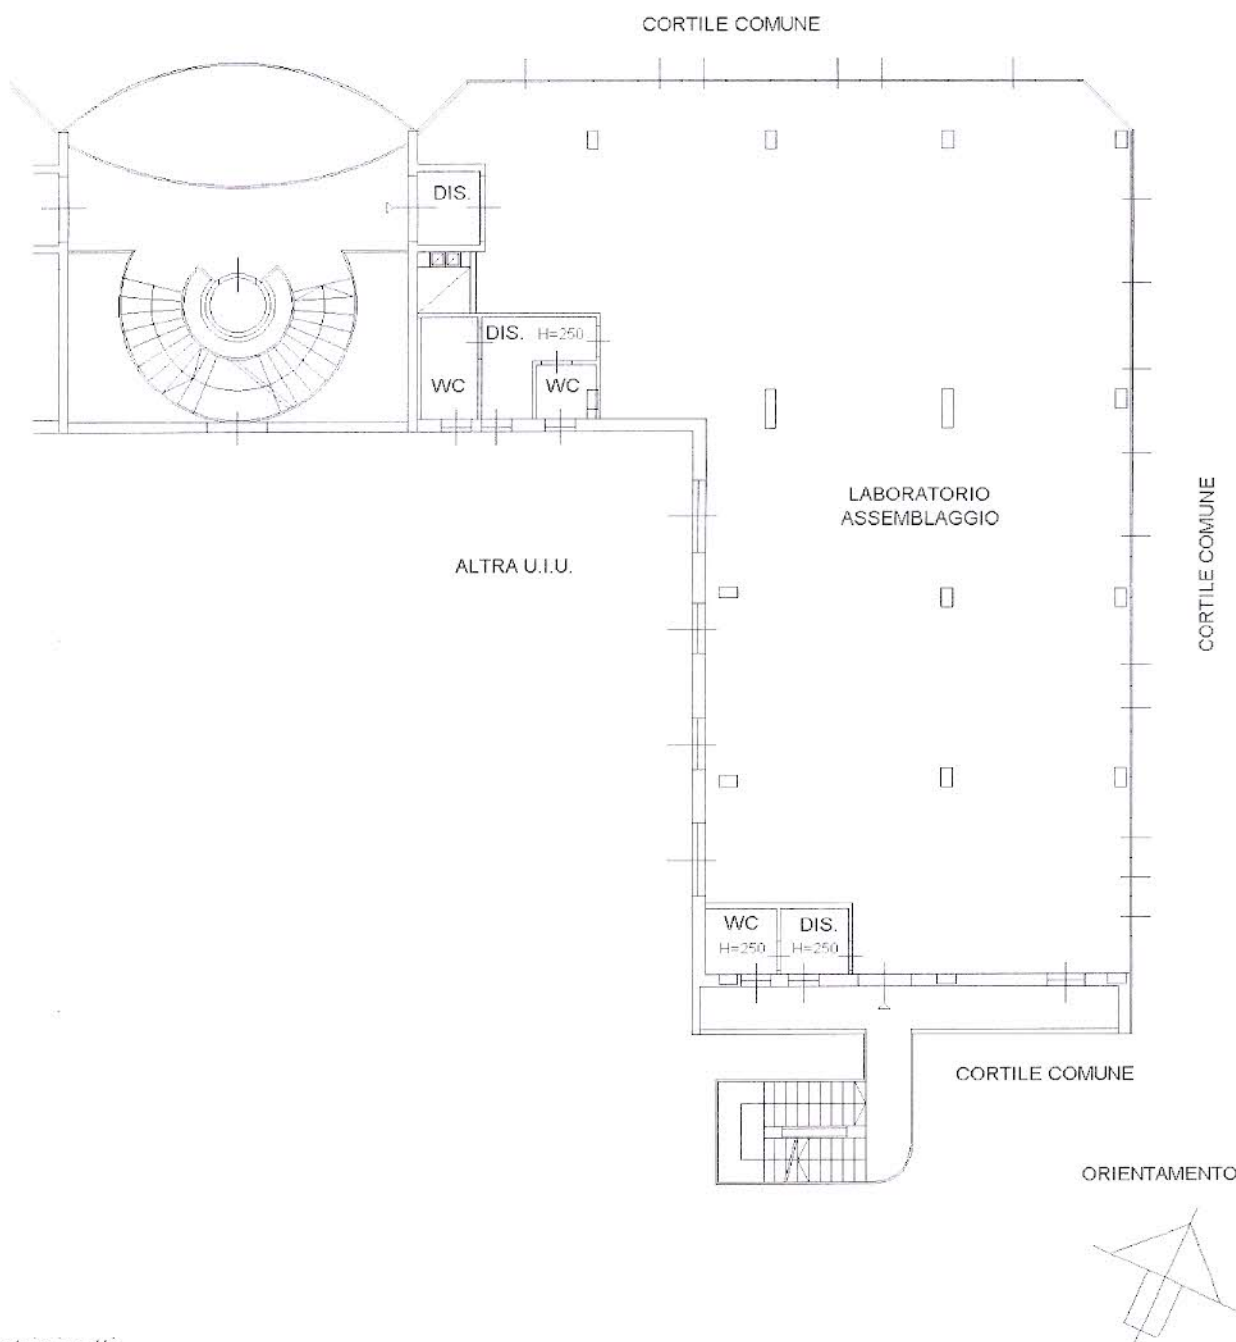

Catasto dei Fabbricati - Situazione al 20/12/2016 - Comune di CURSICO(D0451) - < Foglio: 11 Particella: 101 - Subalterno 709 >  
VIA PALMIRO TOGLIATTI n. 2 piano: 3;

Ultima Planimetria in atti