

**Agenzia delle Entrate**  
**CATASTO FABBRICATI**  
 Ufficio Provinciale di  
 Milano

Dichiarazione protocollo n. MI0719764 del 29/12/2016

Planimetria di u.i.u. in Comune di Milano

Via Giuseppe Avezzana

civ. 10

Identificativi Catastali:

Sezione:

Foglio: 585

Particella: 119

Subalterno: 4

Compilata da:

Lupo Rosaria

Iscritto all'albo:

Architetti


Prov. Monza E Brianza

N. 2227


Scheda n. 1

Scala 1:200


PIANTA PIANO PRIMO H 2.85

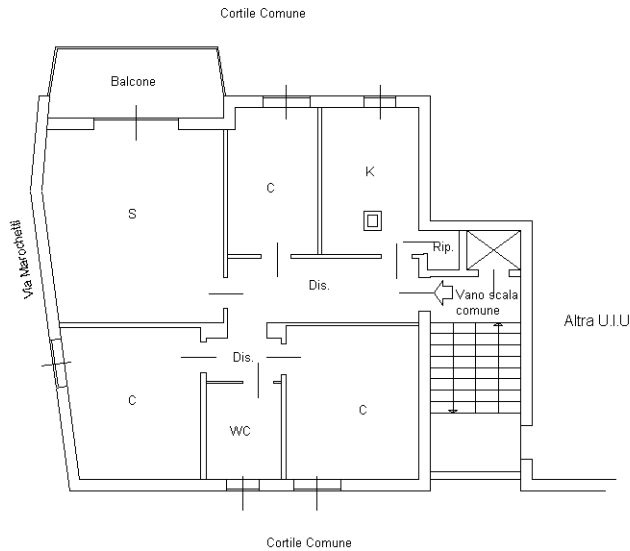

PIANTA PIANO PRIMO INTERRATO

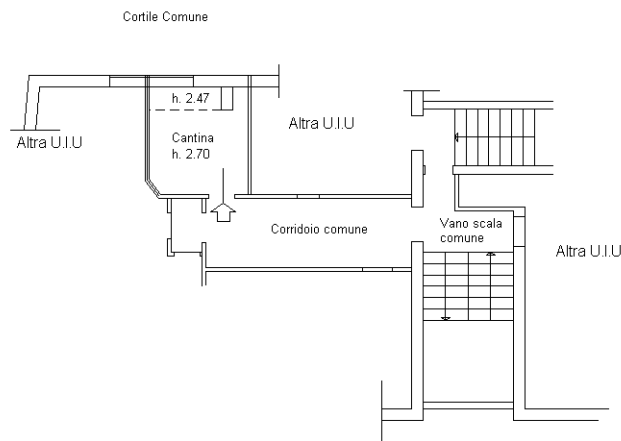

Ultima planimetria in atti

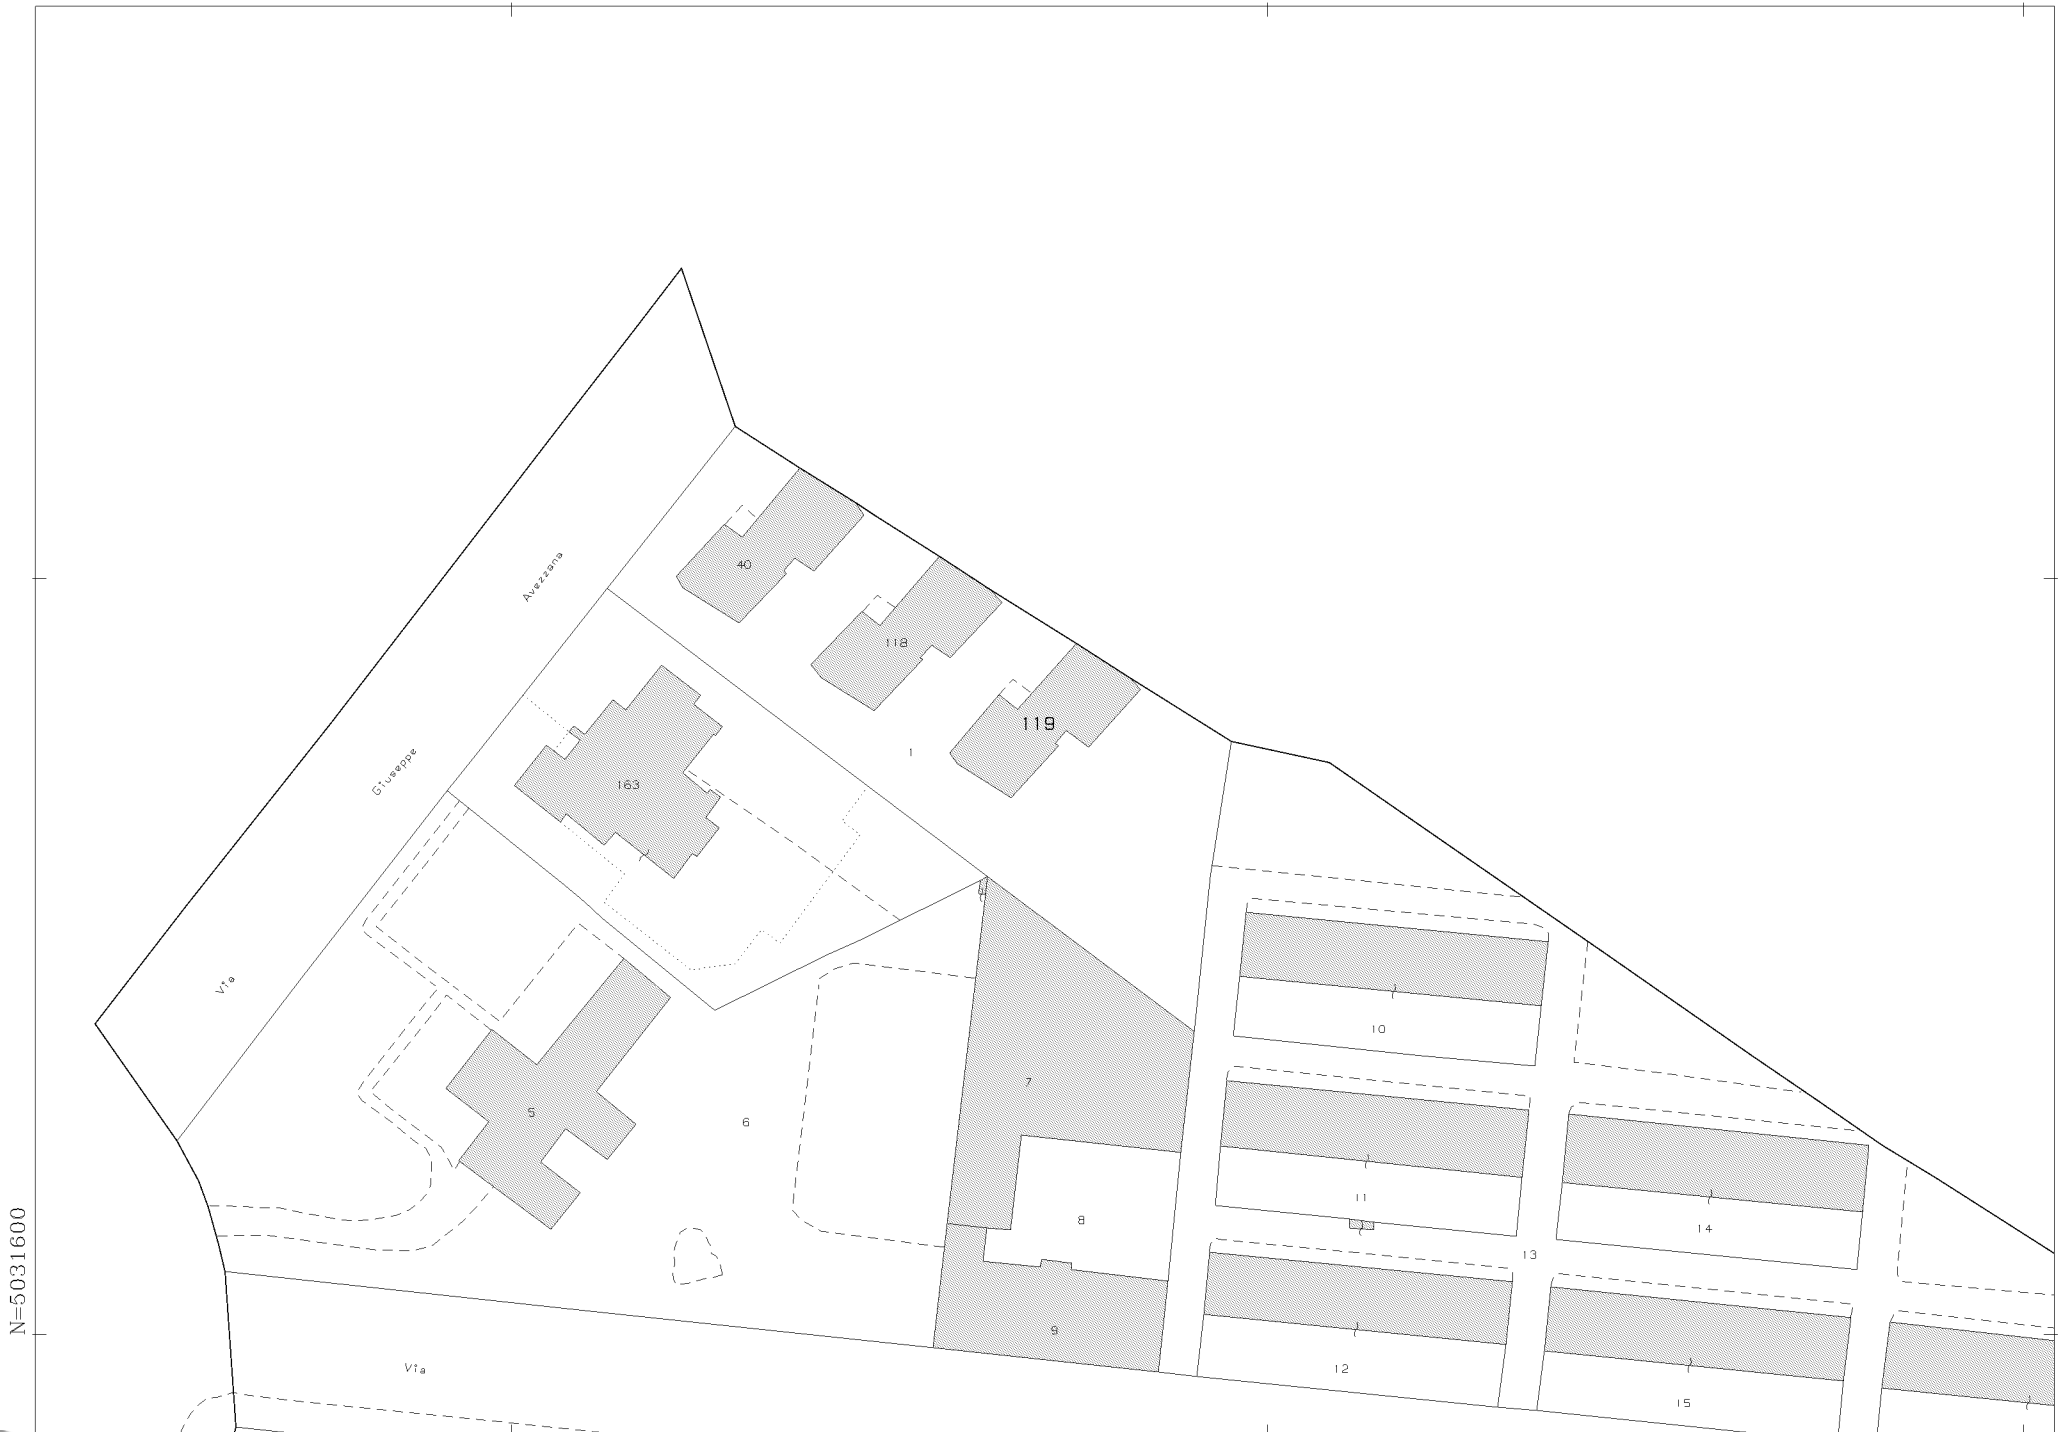

N=5031600

E=1517700

1 Particella: 119

Comune: MILANO  
Foglio: 585  
Scala originale: 1:1000  
Dimensione cornice: 267.000 x 189.000 metri  
26-Set-2018 15:20:5  
Prot. n. T210078/2018