

**Agenzia del Territorio
CATASTO FABBRICATI
Ufficio Provinciale di
Milano**

Dichiarazione protocollo n. 000974205 del 29/12/2003

Planimetria di u.i.u. in Comune di Bollate

Via Bernina

civ. 22-24

Identificativi Catastali:

Sezione:
Foglio: 65
Particella: 271
Subalterno: 713

Compilata da:
Iorio Alfredo

Iscritto all'albo:
Geometri

Prov. Milano


N. 9328

Scheda n. 1

Scala 1:200


PIANTA PIANO RIALZATO

H. = 295

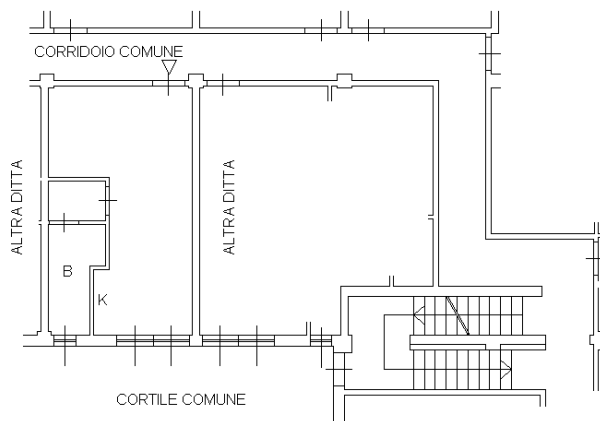

VIA MONTE BERNINA

ORIENTAMENTO

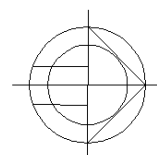

Ultima planimetria in atti

Data: 03/09/2018 - n. T46116 - Richiedente: CZZMCD65T06F537E

Totale schede: 1 - Formato di acquisizione: A4(210x297) - Formato stampa richiesto: A4(210x297)

Catasto dei Fabbricati - Situazione al 03/09/2018 - Comune di BARANZATE (A618) - < Foglio: 65 - Particella: 271 - Subalterno: 713 >
VIA MONTE BERNINA n. 22 n. 24 piano: T;