

**Agenzia delle Entrate**  
**CATASTO FABBRICATI**  
Ufficio Provinciale di  
Milano

Dichiarazione protocollo n. MI0418737 del 08/08/2016

Planimetria di u.i.u. in Comune di Milano

Via Fratelli Bronzetti

civ. 8

Identificativi Catastali:

Sezione:  
Foglio: 393  
Particella: 784  
Subalterno: 712

Compilata da:  
Casto Elisabetta

Iscritto all'albo:  
Architetti


Prov. Milano

N. 14069

Scheda n. 1

Scala 1:200

PIANTA PIANO PRIMO

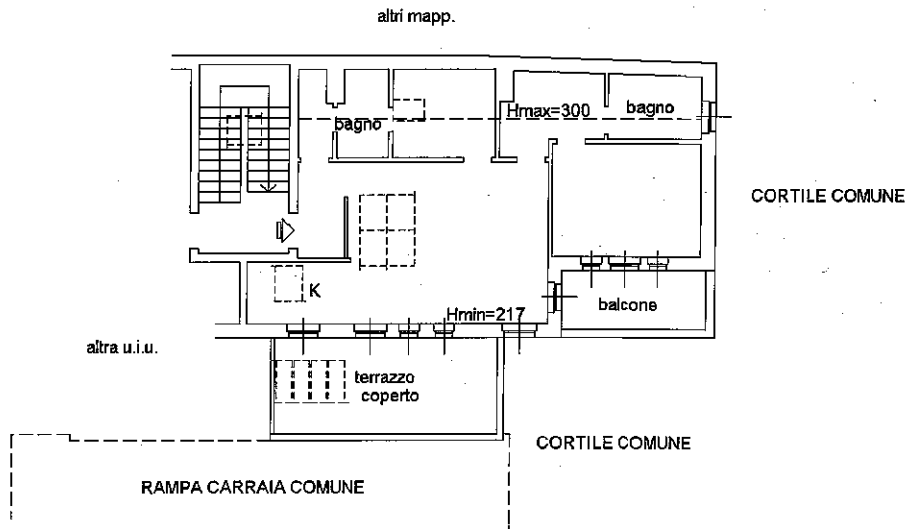

Catasto dei Fabbricati - Situazione al 26/04/2018 - Comune di MILANO (F205) - < Foglio: 393 - Particella: 784 - Subalterno: 712 >  
VIA FRATELLI BRONZETTI n. 8 piano: 1 scala: E;

Ultima planimetria in atti

Data: 26/04/2018 - n. T238880 - Richiedente: BNTMRC67M05F063R

Totale schede: 1 - Formato di acquisizione: A4(210x297) - Formato stampa richiesto: A4(210x297)

**Agenzia del Territorio  
CATASTO FABBRICATI  
Ufficio Provinciale di  
Milano**

Dichiarazione protocollo n. MI0071562 del 25/01/2008

Planimetria di u.i.u. in Comune di Milano

Via Melloni Macedonio

civ. 39

Identificativi Catastali:

Sezione:

Foglio: 393

Particella: 784

Subalterno: 82

Compilata da:  
Ricci Alvaro

Iscritto all'albo:  
Geometri


Prov. Milano

N. 6926


Scheda n. 1

Scala 1:200

PIANO PRIMO INTERRATO

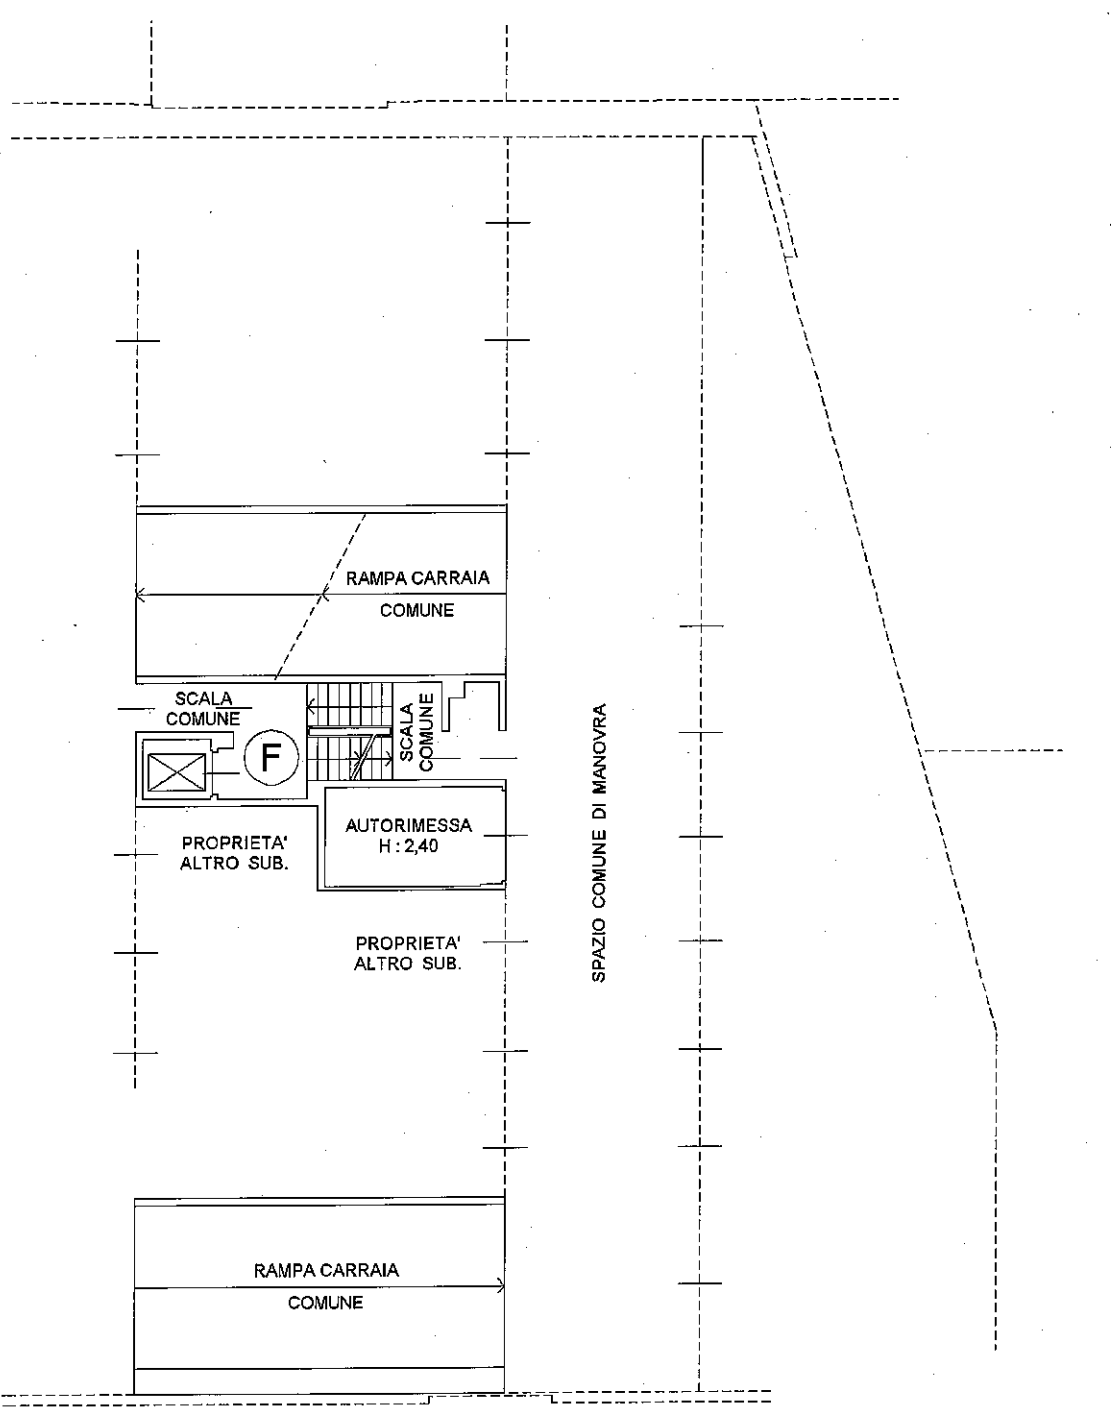

SPAZIO COMUNE DI MANOVRA

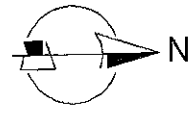

Ultima planimetria in atti

Data: 26/04/2018 - n. T238883 - Richiedente: BNTMRC67M05F063R

Totale schede: 1 - Formato di acquisizione: A4(210x297) - Formato stampa richiesto: A4(210x297)

Catasto dei Fabbricati - Situazione al 26/04/2018 - Comune di MILANO (F205) - < Foglio: 393 - Particella: 784 - Subalterno: 82 >  
VIA MACEDONIO MELLONI n. 39 piano: S1 scala: F;