




PIANTA PIANO QUARTO

scala 1 : 100

ALLEGATO D

Via Benedetto Cacciatori

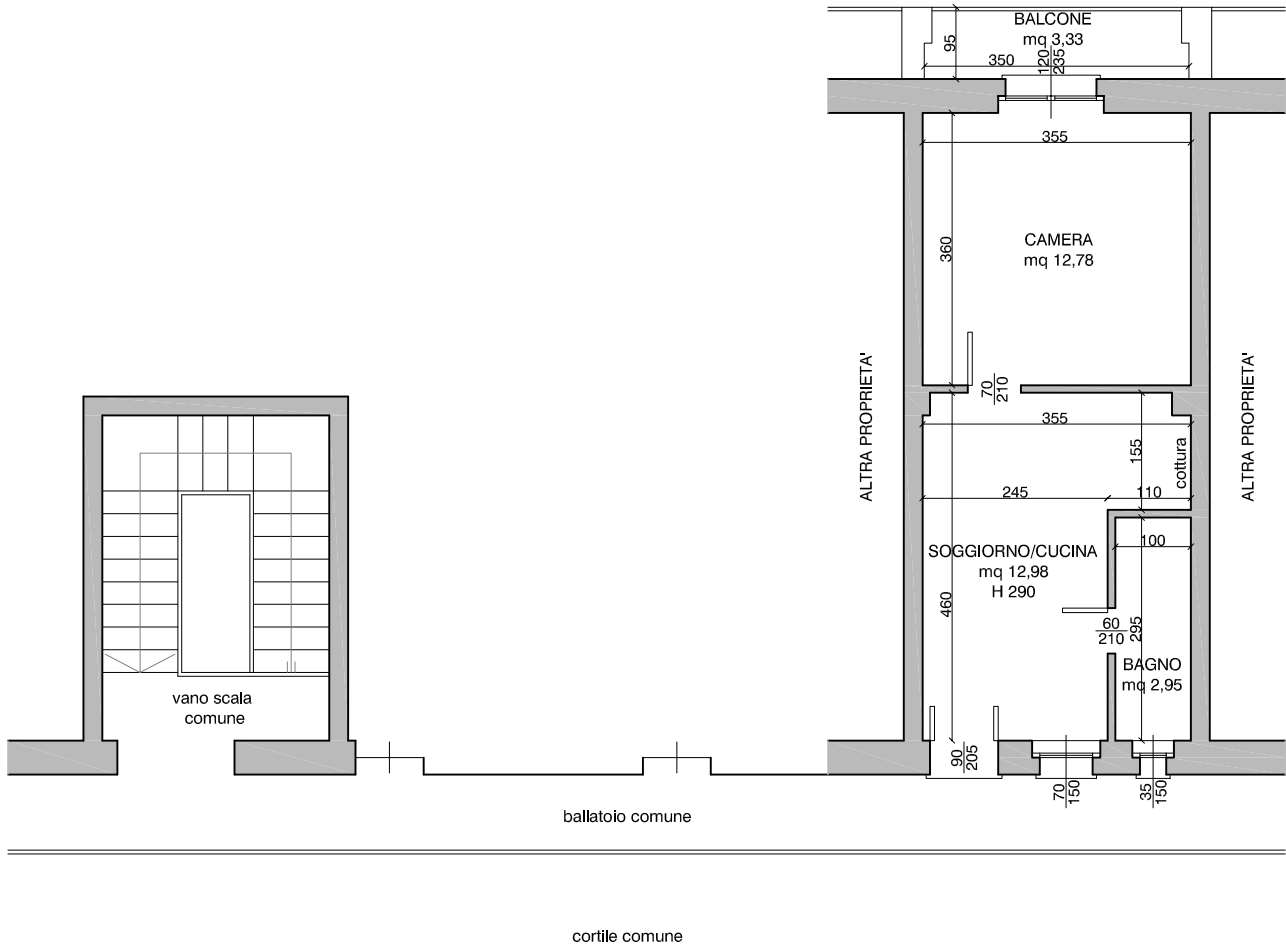

PIANTA INTERRATO

scala 1 : 100

