

**Agenzia del Territorio  
CATASTO FABBRICATI  
Ufficio Provinciale di  
Milano**

Dichiarazione protocollo n. MI0374404 del 04/05/2009

Planimetria di u.i.u. in Comune di Milano

Viale Mario Rapisardi

civ. 3

Identificativi Catastali:

Sezione:

Foglio: 19

Particella: 199

Subalterno: 707

Compilata da:  
Gorla Glenda

Iscritto all'albo:  
Architetti


Prov. Milano

N. 13243


Scheda n. 1

Scala 1:200

Pianta Piano Terra  
h=3.80

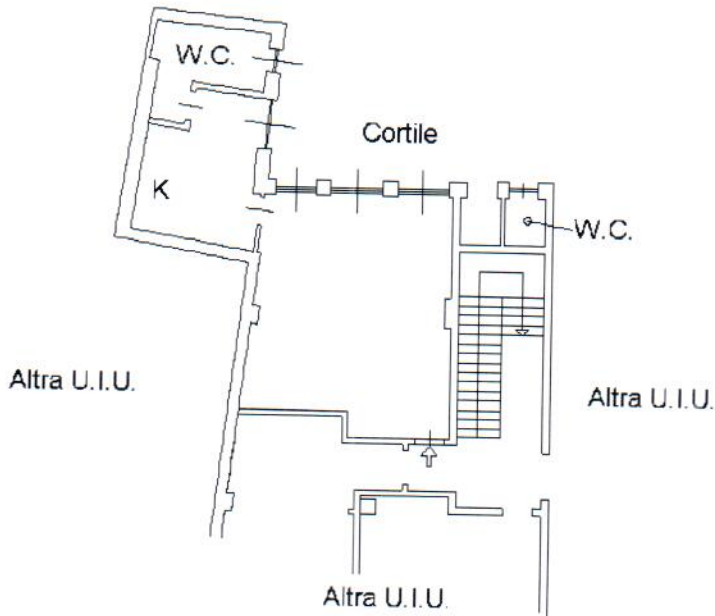

Pianta Piano Interrato  
h=2.80

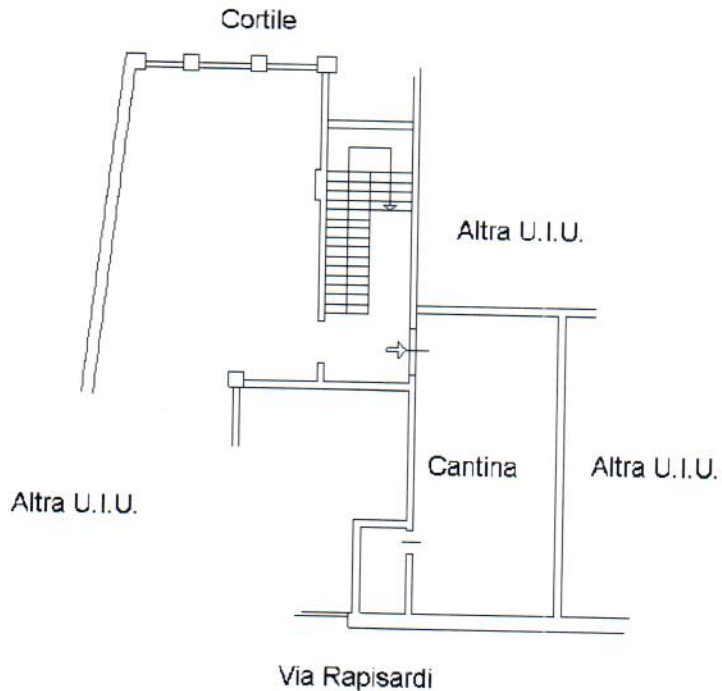

Ultima planimetria in atti

Data: 11/07/2018 - n. T297240 - Richiedente: TMLNTA69D68F205G

Totale schede: 1 - Formato di acquisizione: A4(210x297) - Formato stampa richiesto: A4(210x297)

Catasto dei Fabbricati - Situazione al 11/07/2018 - Comune di MILANO (F205) - < Foglio: 19 - Particella: 199 - Subalterno: 707 >  
VIALE MARIO RAPISARDI n. 3 piano: T.51.