

Agenzia del Territorio
CATASTO FABBRICATI
Ufficio provinciale di
Milano

Dichiarazione protocollo n. MI0285050 del 05/05/2006
Planimetria di u.i.v. in Comune di Lainate
Via Valserriana

civ. SC

Identificativi Catastali:
Sezione: Foglio: 11
Particella: 1166
Subalterno: 703


Compilata da:
Zeminian Marco Demetrio
Iscritto all'albo:
Geometri
Prov. Milano N. 8820

Scala 1: 200

Ultima planimetria in atti

Data: 30/01/2018 - n. T227213 - Richiedente: TMLNTA69D68F205G

Totale schede: 8 - Formato di acquisizione: A3(297x420) - Formato stampa richiesto: A4(210x297)

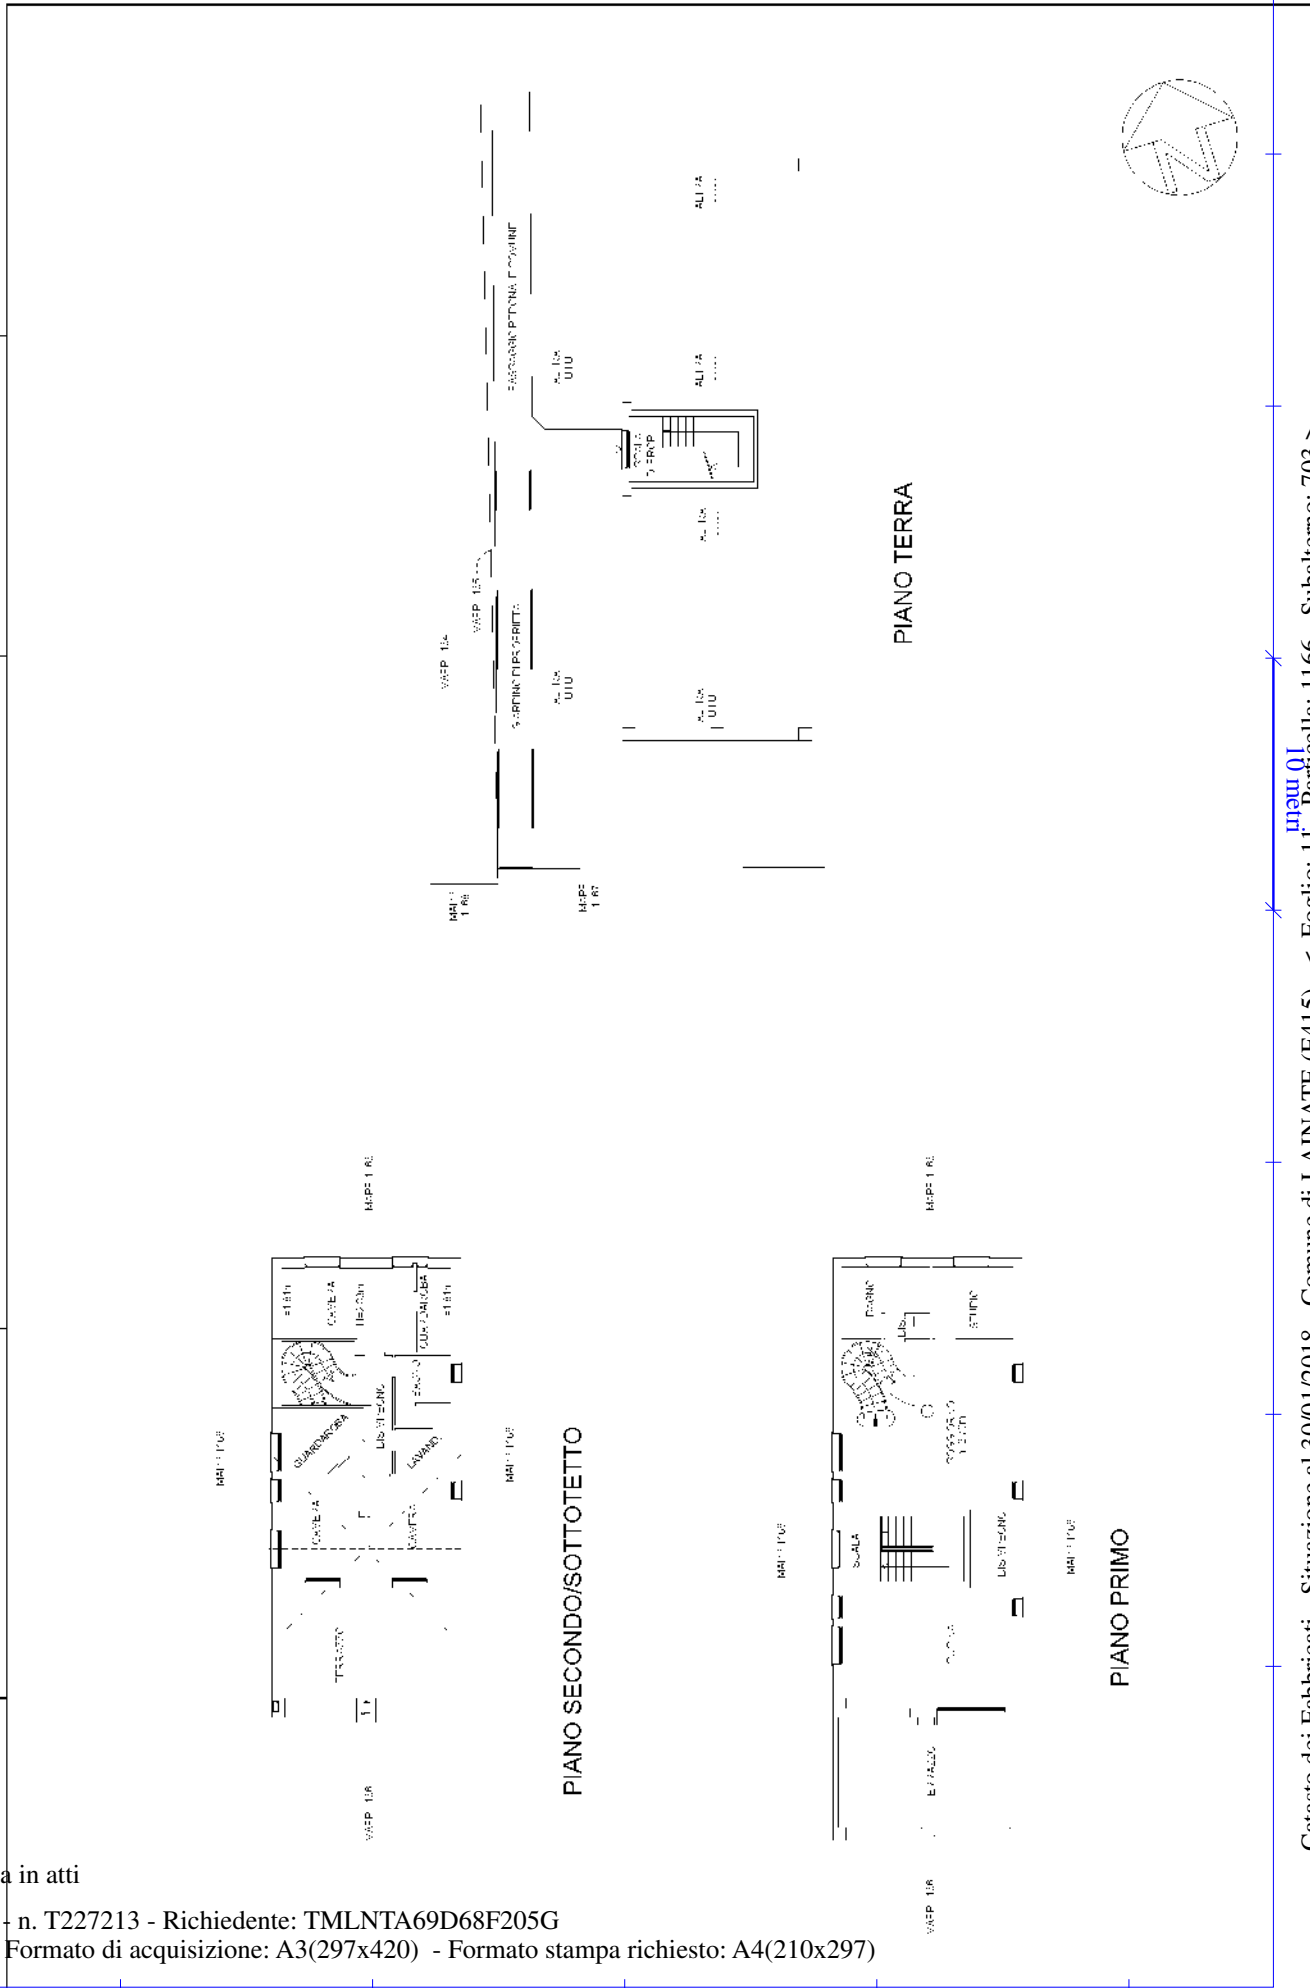

**Agenzia del Territorio
CATASTO FABBRICATI
Ufficio Provinciale di
Milano**

Dichiarazione protocollo n. MI0773406 del 24/11/2004

Planimetria di u.i.u. in Comune di Lainate

Via Valseriana

civ. SC

Identificativi Catastali:

Sezione:
Foglio: 11
Particella: 1166
Subalterno: 19

Compilata da:
Zeminian Marco Demetrio



Iscritto all'albo:
Geometri

Prov. Milano

N. 8820

Scheda n. 1

Scala 1:200

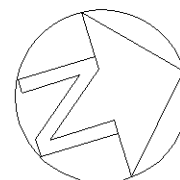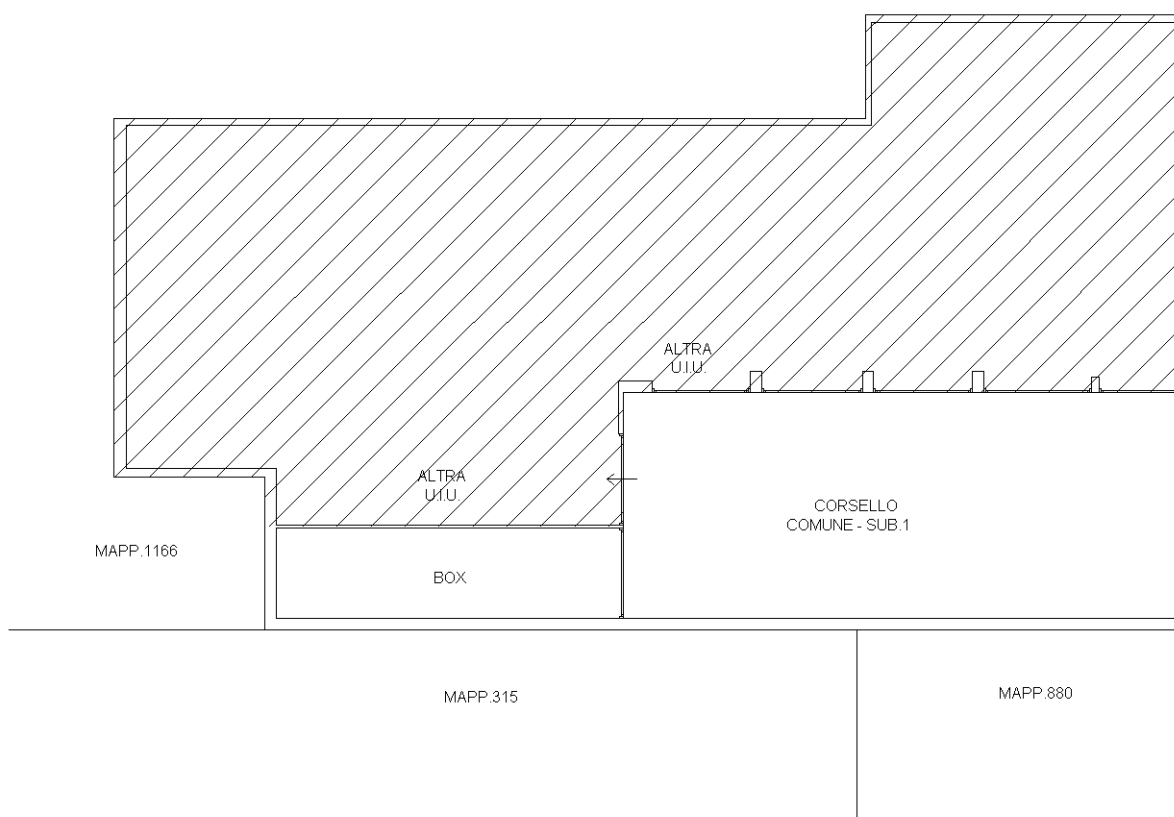

SCALA 1:200
PIANTA PIANO INTERRATO
H=2.40m

Ultima planimetria in atti