

**Agenzia del Territorio  
CATASTO FABBRICATI  
Ufficio Provinciale di  
Milano**

Dichiarazione protocollo n. MI0776894 del 25/11/2004

Planimetria di u.i.u. in Comune di Cuggiono

Via Concordato

civ. 20

Identificativi Catastali:

Sezione:  
Foglio: 8  
Particella: 575  
Subalterno: 5


Compilata da:  
Mereghetti Marco  
Iscritto all'albo:  
Geometri

Prov. Milano

N. 9082

Scheda n. 1


Scala 1:200

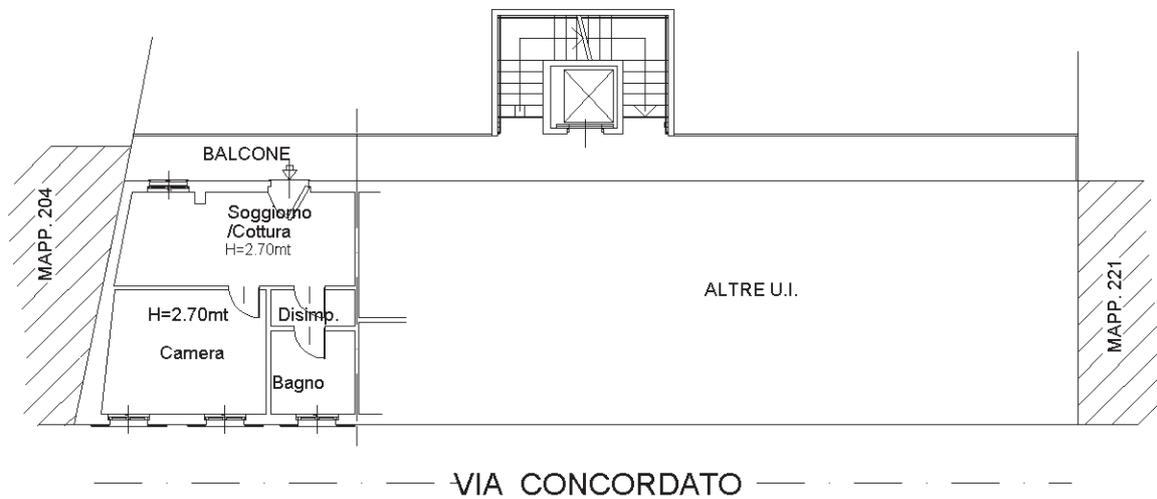

PIANTA PIANO PRIMO



PIANTA PIANO INTERRATO

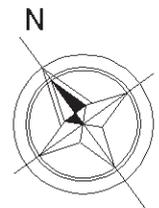

Ultima planimetria in atti

