


**Agenzia del Territorio
CATASTO FABBRICATI
Ufficio Provinciale di
Milano**

Dichiarazione protocollo n. 000704409 del 09/09/2003	
Planimetria di u.i.u. in Comune di Rozzano	
Via Pavese	civ. 116
Identificativi Catastali:	
Sezione:	Compilata da: Rodella Daniele
Foglio: 22	Iscritto all'albo: Geometri
Particella: 68	Prov. Rovigo
Subalterno: 706	N. 1204

Scheda n. 1 Scala 1:200

PIANTA PIANO SECONDO SOTTOTETTO

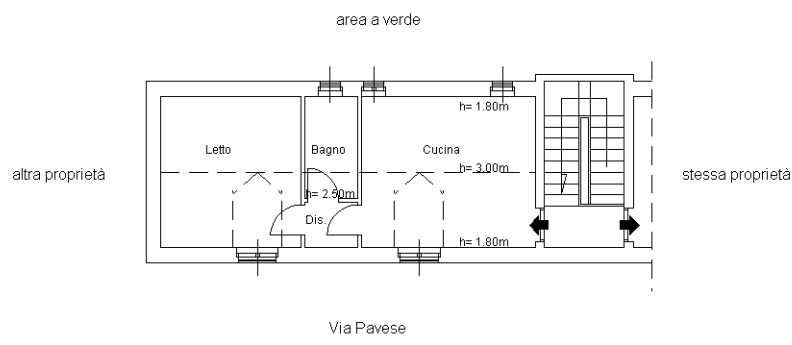

PIANTA PIANO INTERRATO

