

Data: 23/11/2014 - n. T6134 - Richiedente: NBLMRXTFIP24H82TX

Agenda del Territorio CATASTO FABBRICATI Ufficio Provinciale di Milano	Amministrazione provinciale n. M1047/2014 del 12/09/2014 Pianificazione di n. d. n. in Comune di Cassinetta Via Milano		civ. 211
	Identificativa Catastale: Foglio: 5 Particella: 155 Subalterno: 104		Iscritta all'Albo Architetti Prov. Milano N. 2142
Scheda n. 1 Scala 1:200			

PIANTA PIANO INTERRATO


PIANTA PIANO PRIMO

Pianta planimetrica in adp
 Data: 23/11/2014 - n. T6134 - Richiedente: I
 Codice scheda: 1. Foglio di amministr.: 64/111/2970 - Finitura stampa richiesta: 64/111/2971



Dott. Ing. NOBILE MAURIZIO
Via Milano, 27 - 20067 Paullo (MI)
Tel. e Fax 02/90.63.60.57

Data presentazione 02/04/1994 - Data 25/11/2014 - n. 71133 - Richiedente

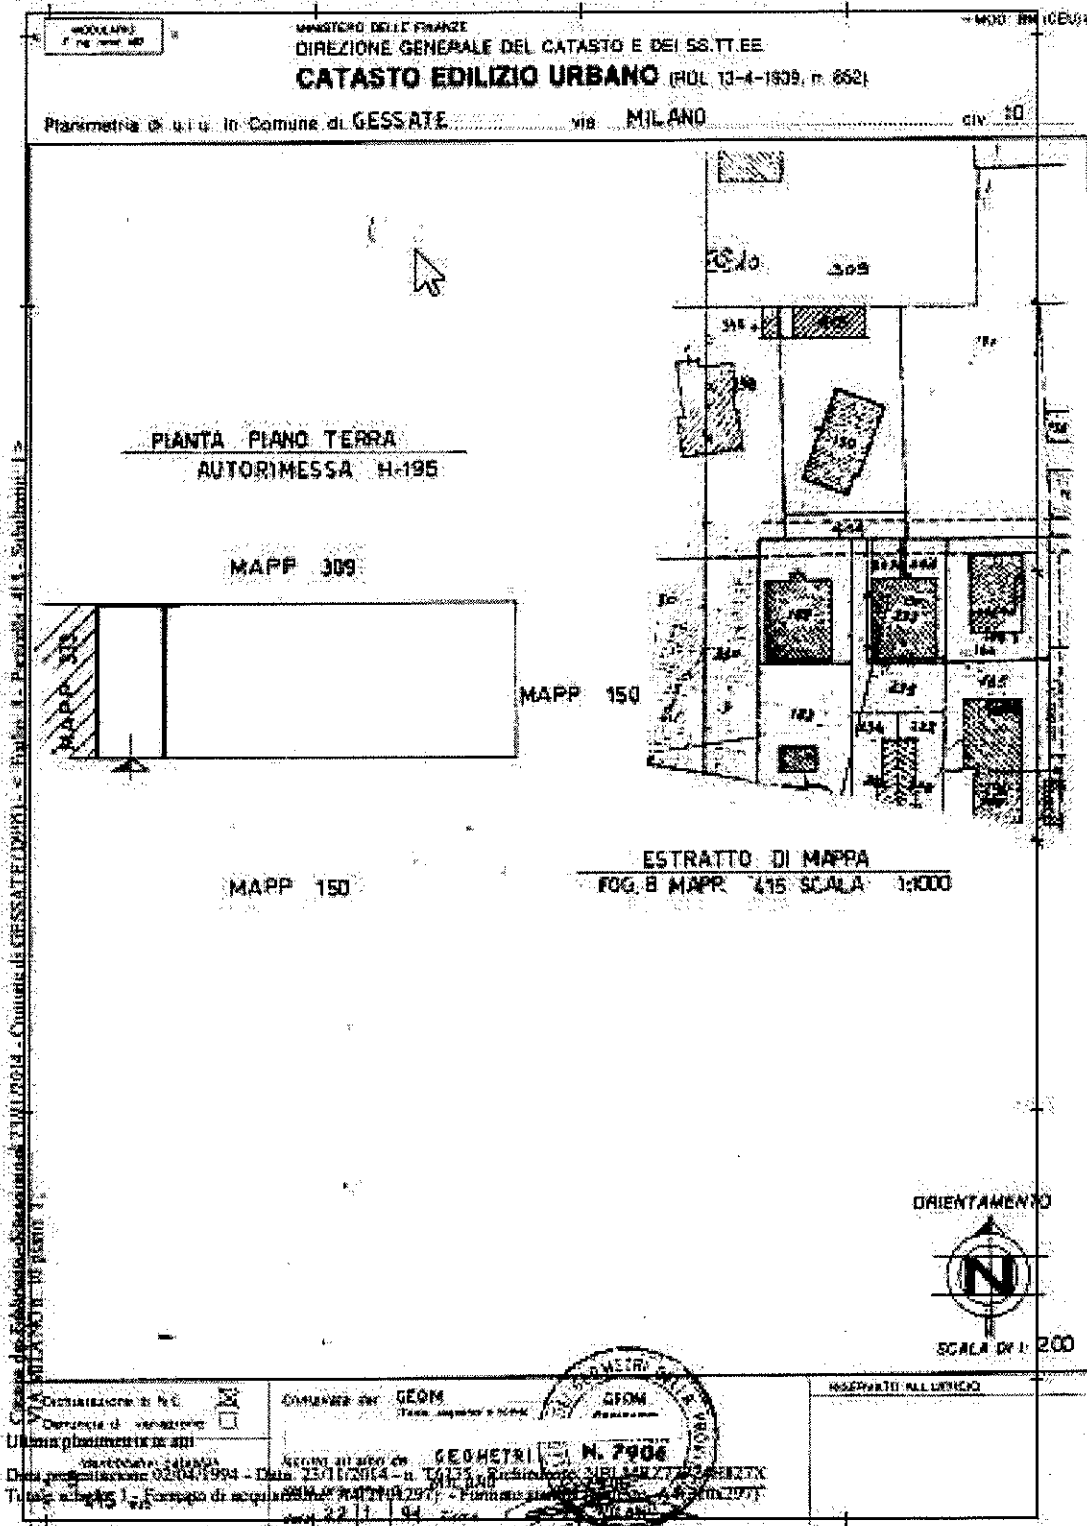

15

Firmato Da: MAURIZIO NOBILE Emesso Da: INFOCERT FIRMA QUALIFICATA Serial#: 266ee8

Cel. 349/84.33.115 - mail: ing.maurizio.nobile@tiscali.it
Ordine degli Ingegneri della provincia di Milano n° A 24088
Albo Certificatori Energetici regione Lombardia n° 8083
Albo CTU Tribunale di Milano n° 12298

