

**Agenzia del Territorio  
CATASTO FABBRICATI  
Ufficio Provinciale di  
Milano**

Dichiarazione protocollo n. MI0012715 del 09/01/2007

Planimetria di u.i.u. in Comune di **Milano**

**Viale Isonzo**

civ. 22

Identificativi Catastali:

Sezione:  
Foglio: **529**  
Particella: **467**  
Subalterno: **723**

Compilata da:

**Caramia Claudio**  
Iscritto all'albo:  
**Periti Edili**


Prov. **Milano**

N. **5062**


Scheda n. **1**

Scala **1:200**

Catasto dei Fabbricati - Situazione al 22/07/2014 - Comune di MILANO (F205) - < Foglio: 529 - Particella: 467 - Subalterno: 723 >  
VIALE ISONZO n. 22 piano: S2;

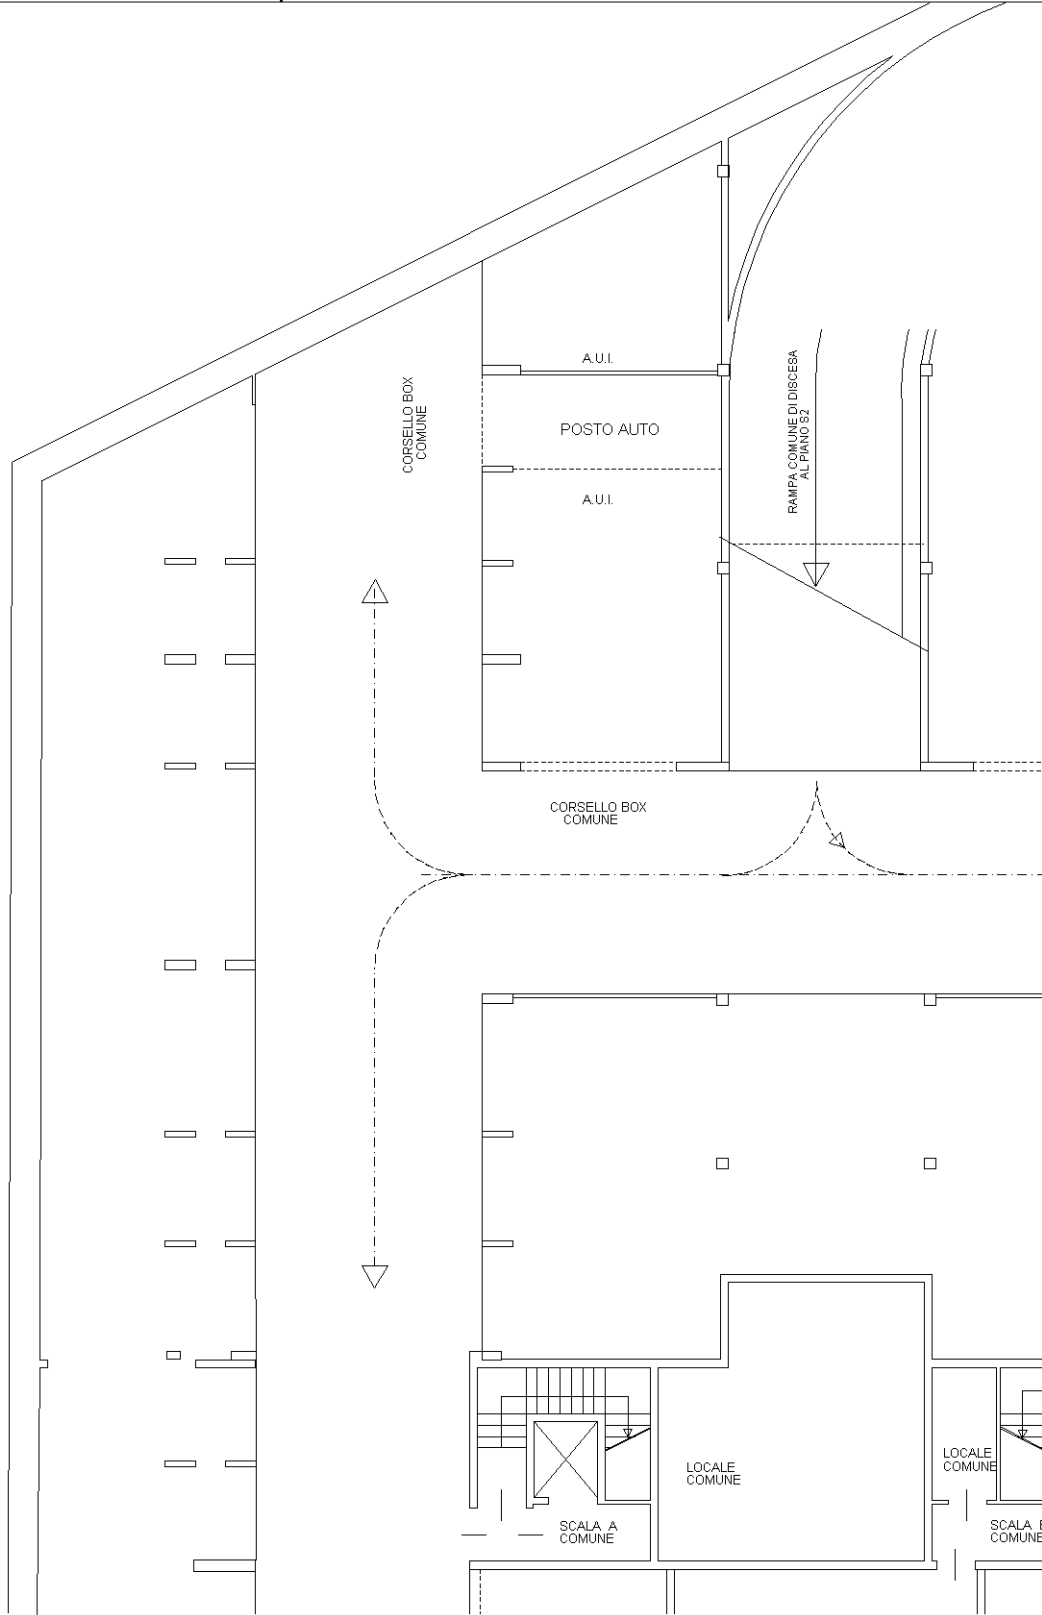

10 metri

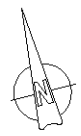

Ultima planimetria in atti  
PIANTA PIANO SECONDO INTERRATO