

**Agenzia del Territorio
CATASTO FABBRICATI
Ufficio Provinciale di
Milano**

Dichiarazione protocollo n. MI0261273 del 23/03/2007

Planimetria di u.i.u. in Comune di Milano

Via Crescenzago

civ. 2

Identificativi Catastali:

Sezione:

Foglio: 280

Particella: 265

Subalterno: 713

Compilata da:

Frascolli Daniela Maria

Iscritto all'albo:

Architetti


Prov. Milano

N. 8662


Scheda n. 1

Scala 1:200

PIANTA PIANO TERRA H = 3,85 m.

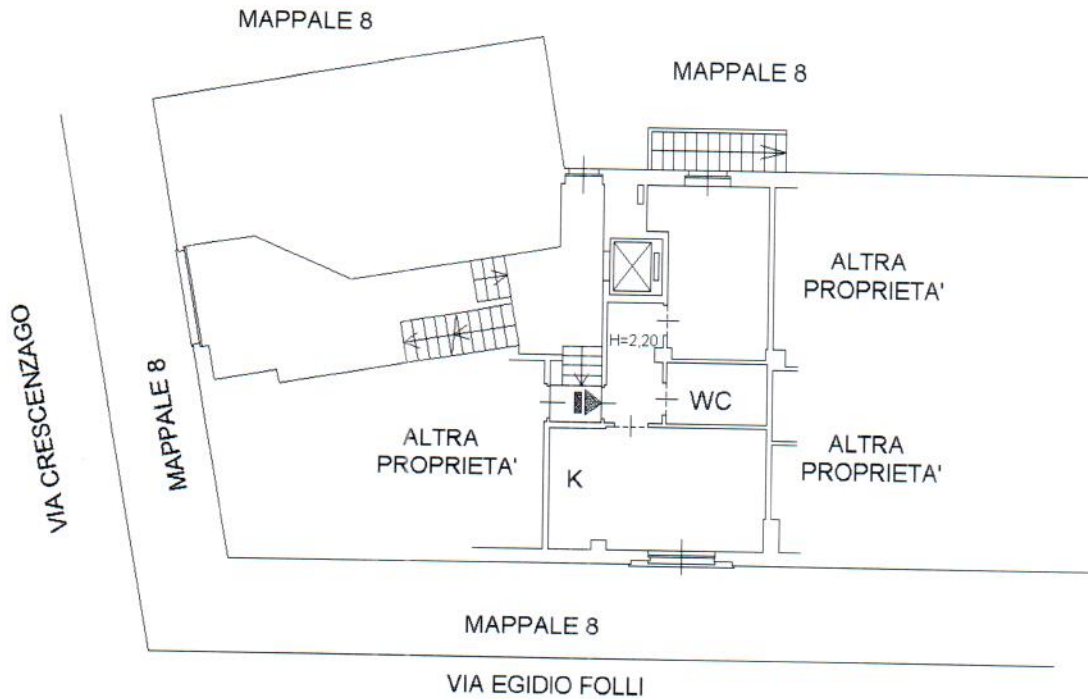

PIANTA PIANO INTERRATO H = 2,50 m.

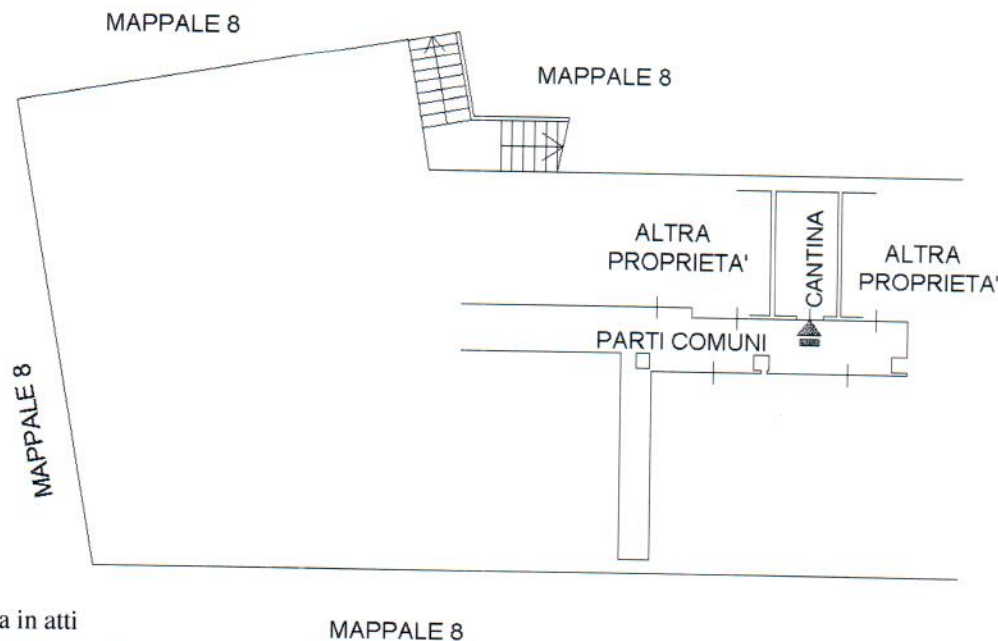

Ultima planimetria in atti

MAPPALE 8