

**Agenzia del Territorio
CATASTO FABBRICATI
Ufficio Provinciale di
Milano**

Dichiarazione protocollo n. MI014131 del 22/11/2007

Planimetria di u.i.u. in Comune di Milano

Via Mac Mahon

civ. 119

Identificativi Catastali:

Sezione:
Foglio: 128
Particella: 260
Subalterno: 6

Compilata da:
Raimondi Giuseppe
Iscritto all'albo:
Architetti


Prov. Milano

N. 15047


Scheda n. 1

Scala 1:200

PIANTA PIANO SECONDO

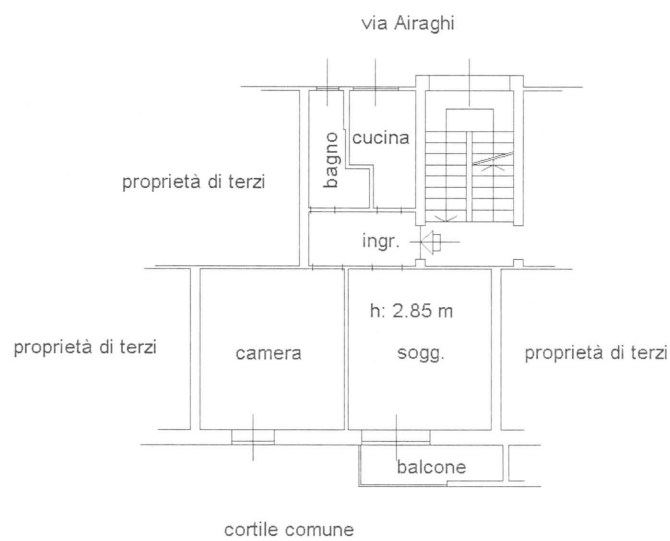

PIANTA PIANO PRIMO INTERRATO

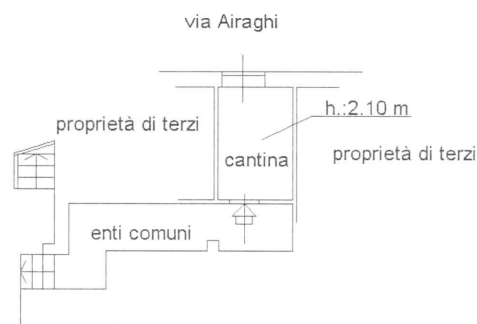

Catasto dei Fabbricati - Situazione al 05/03/2019 - Comune di MILANO(F205) - < Foglio: 128 Particella: 260 - Subalterno 6 >
VIA MAC MAHON n. 119 piano: 2-SI;