

**Agenzia del Territorio
CATASTO FABBRICATI
Ufficio Provinciale di
Milano**

Dichiarazione protocollo n. 000704409 del 09/09/2003

Planimetria di u.i.u. in Comune di Rozzano

Via Pavese

civ. 116

Identificativi Catastali:

Sezione:
Foglio: 22
Particella: 68
Subalterno: 703


Compilata da:
Rodella Daniele
Iscritto all'albo:
Geometri

Prov. Rovigo


N. 1204

Scheda n. 1 Scala 1:200

PIANTA PIANO TERRA

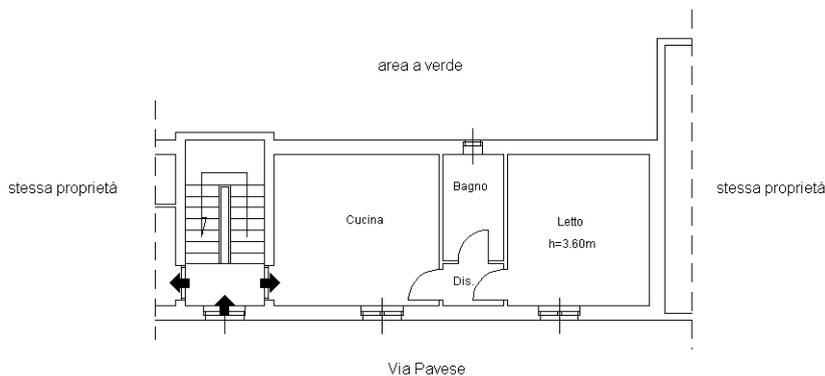

PIANTA PIANO INTERRATO

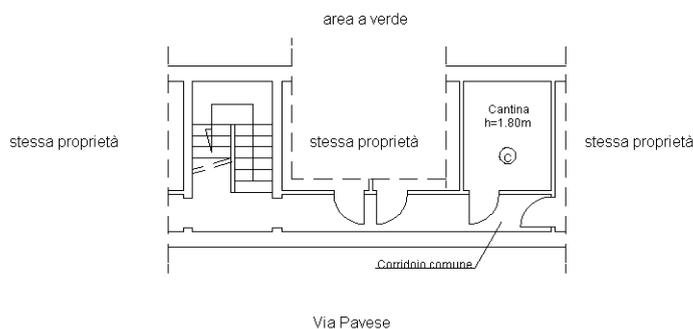

Catasto dei Fabbricati - Situazione al 24/10/2019 - Comune di ROZZANO (H623) - < Foglio: 22 - Particella: 68 - Subalterno: 703 >
VIA PAVESE n. 116 piano: T-S1;

Ultima planimetria in atti