

**Agenzia del Territorio
CATASTO FABBRICATI
Ufficio Provinciale di
Milano**

Dichiarazione protocollo n. MI0398363 del 11/06/2004

Planimetria di u.i.u. in Comune di Milano

Via Prandina Giovanni Battista

civ. 25

Identificativi Catastali:

Sezione:

Foglio: 149

Particella: 101

Subalterno: 10

Compilata da:

Di Bella Alfredo

Iscritto all'albo:


Architetti

Prov. Milano

N. 9742


Scheda n. 1

Scala 1:200

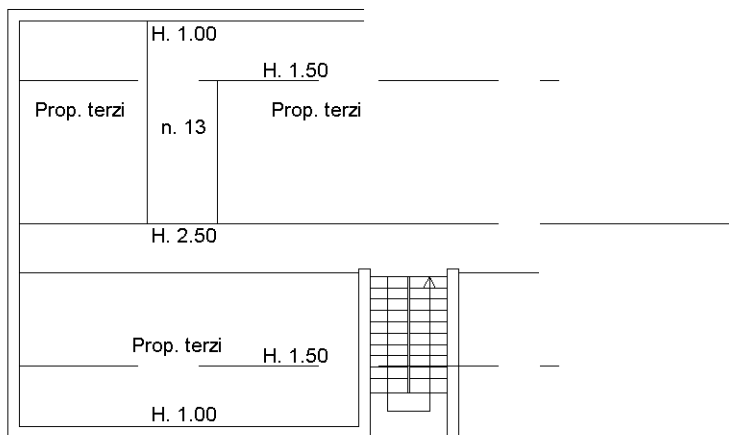


PIANTA PIANO QUARTO SOTTOTETTO

Altra proprietà

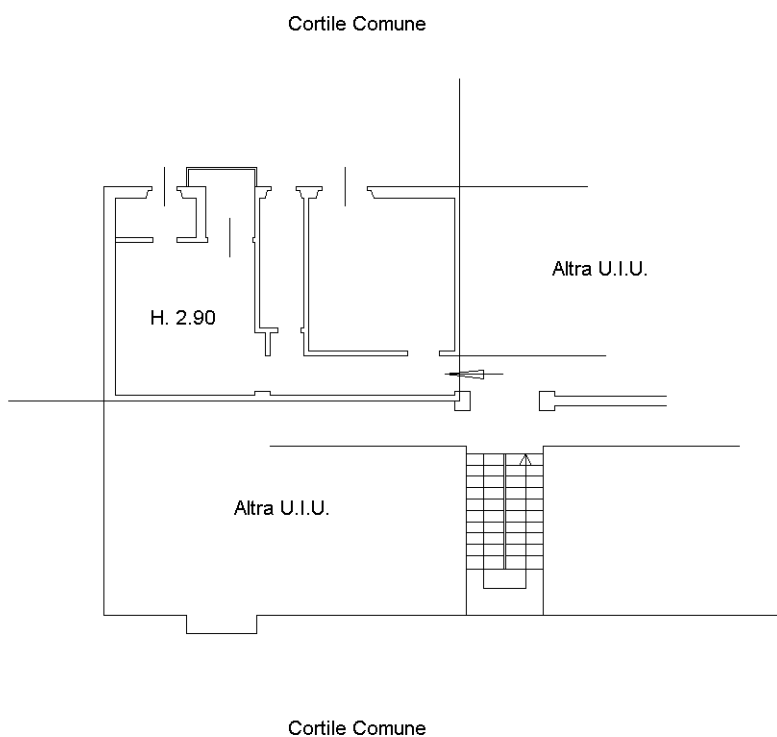

PIANTA PIANO SECONDO

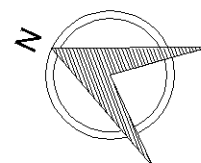

Ultima planimetria in atti