

E-27200

I Particella: 301

MODULARIO  
art. n. 497




MINISTERO DELLE FINANZE  
DIPARTIMENTO DEL TERRITORIO

MOD. BN (CEU)


**CATASTO EDILIZIO URBANO** (RDL 13-4-1939, n. 652)

LIRE  
200

Planimetria di u.i.u. in Comune di **S. MICHELE AL TAGLIATO** via **CAV. DI VITTORIO VEN. - CESAROLO** civ.

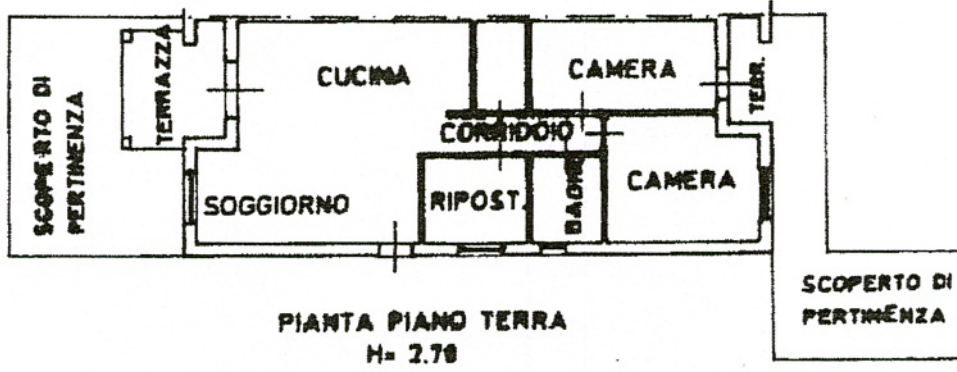

**LOC. CESAROLO**  
**ESTRATTO DI MAPPA**  
**SCALA 1:2000**  
**FG. 38 - 10000 - 301**

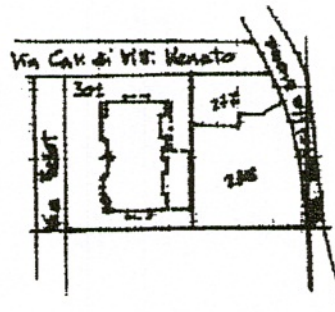

**ORIENTAMENTO**



SCALA DI 1: 200

Catasto dei Fabbricati - Situazione al 29/03/2018 - Comune di S. MICHELE TAGLIAMENTO (040) - < Foglio: 37 - Particella: 301 - Subalterno: 19 >  
VIA CAVALIERI DI VITTORIO VENETO piano: T

Ultima planimetria in atti  
 Dichiarazione di N.C.   
 Denuncia di variazione   
 Data presentazione: 19/06/1998 - Data: 29/03/2018 - n. T183474 - Richiedente: FBRMRA69P08G914V  
 Totale schede: 1 - Formato di acquisizione: A4(210x297) - Formato stampato richiesto: A4(210x297)  
 F. 37  
 n. 301 sub. 19

Compilata dal **GEOM. MORANDO ROBERTO**  
 (Titolo, cognome e nome)  
 Firmata dal **GEOMETRI**  
 della provincia di **VENEZIA**  
 data 29/03/2018 Firma

RISERVATO ALL'UFFICIO  
 Assessorato



MODULARIO  
a r. n. 487



MINISTERO DELLE FINANZE  
DIPARTIMENTO DEL TERRITORIO

MOD. **B** (CEU)

**CATASTO EDILIZIO URBANO** (RDL 13-4-1939, n. 652)


LIRE  
200

Planimetria di u.i.u. in Comune di **S. MICHELE AL TAGL.** via **CAV. DI VITTORIO VEN. - CESAROLO** civ.



**PIANTA PIANO INTERRATO**  
N. 2.40

**LOC. CESAROLO**  
**ESTRATTO DI MAPPA**  
**SCALA 1:1000**  
**FG. 37 MAP. 301**

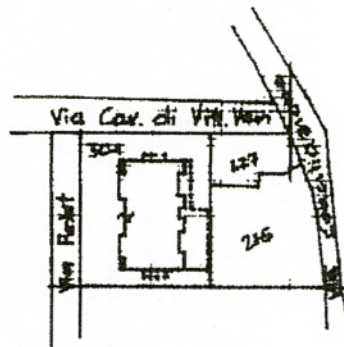

ORIENTAMENTO



SCALA DI 1: 200

Catasto dei Fabbricati - Situazione al 29/03/2018 - Comune di S. MICHELE TAGLIAMENTO (1040) - < Foglio: 37 - Particella: 301 - Subalterno: 11 >  
VIA CAVALIERI DI VITTORIO VENETO piano: S1;

Mod. "B" - Intervento Progettuale e Zonizzazione Sub. - P.V.

Dichiarazione di N.C.   
Denuncia di variazione   
Ultima planimetria in atti  
Data presentazione: 19/06/1998 - Data: 29/03/2018 - n. T183473 - Richiedente: FBRMRA69P08G914V  
Totale schede: 1 - Formato di acquisizione: A4(210x297) - Formato stampa richiesto: A4(210x297)  
n. 301 sub 11

Compilata dal **GEOM. MORANDO ROBERTO**  
(Titolo, cognome e nome)  
**GEOME. FR.**  
data

RISERVATO ALL'UFFICIO  
*125/81/10*