

**Agenzia del Territorio  
CATASTO FABBRICATI  
Ufficio Provinciale di  
Venezia**

Dichiarazione protocollo n. VE0144378 del 05/07/2011

Planimetria di u.i.u. in Comune di Santo Stino Di Livenza

Via Giosue' Carducci

civ.

Identificativi Catastali:

Sezione:  
Foglio: 10  
Particella: 1626  
Subalterno: 29

Compilata da:  
Perin Alessio


Iscritto all'albo:  
Ingegneri

Prov. Treviso

N. 565

Scheda n. 1

Scala 1:200

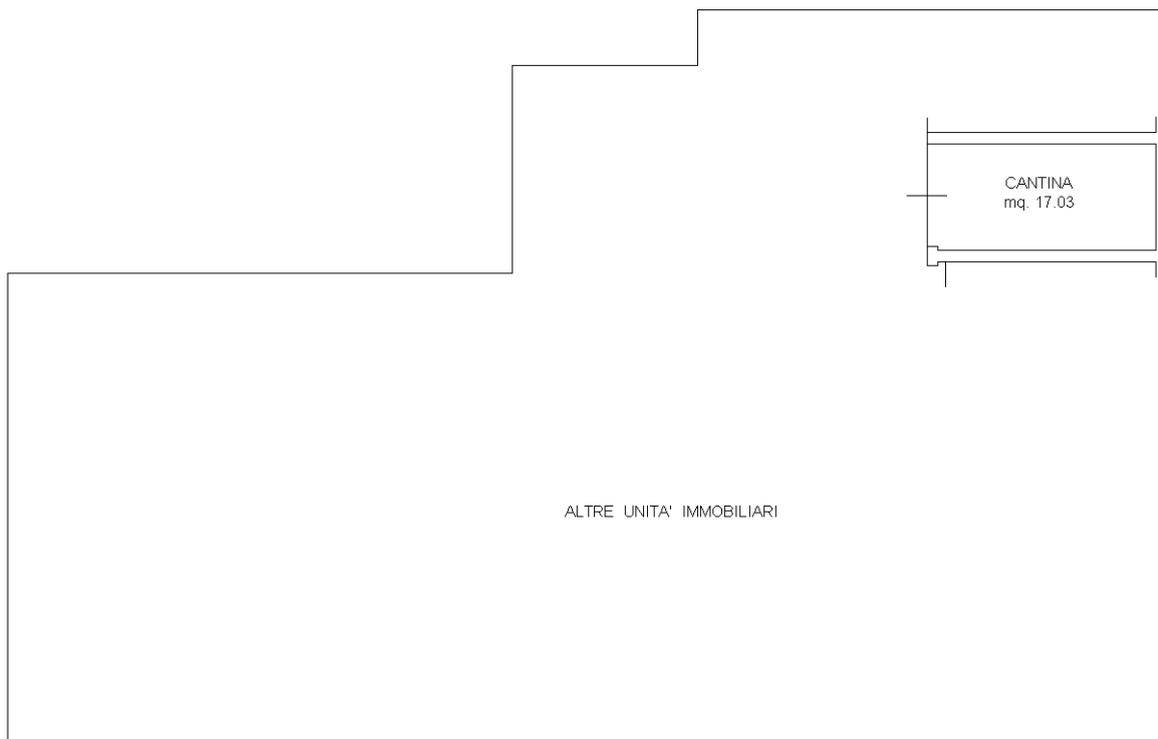

PIANTA PIANO INTERRATO H = 2.40 m



Ultima planimetria in atti