

**Agenzia del Territorio  
CATASTO FABBRICATI  
Ufficio Provinciale di  
Milano**

Dichiarazione protocollo n. 299080 del 12/03/2003

Planimetria di u.i.u. in Comune di Milano

Via Corelli Arcangelo

civ. 25

Identificativi Catastali:

Sezione:

Foglio: 361

Particella: 29

Subalterno: 714

Compilata da:

Taroppio Stefano

Iscritto all'albo:

Periti Edili


Prov. Milano

N. 4004

Scheda n. 1

Scala 1:200

**PIANTA PIANO PRIMO  
H=2.95**

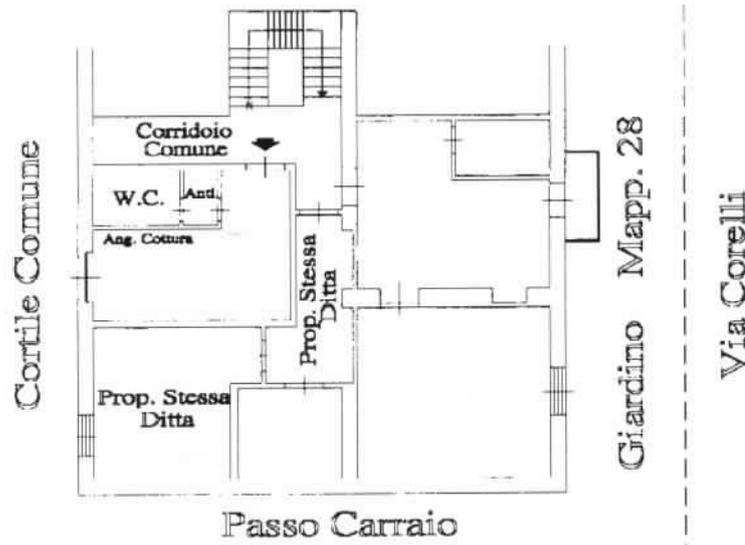

Catasto dei Fabbricati - Situazione al 16/10/2019 - Comune di MILANO(F205) - < Foglio: 361 Particella: 29 - Subalterno 714 >  
VIA ARCANGELO CORELLI n. 25 piano: 1;

