


BANCA

Agenzia del Territorio
CATASTO FABBRICATI
Ufficio Provinciale di
Milano


Dichiarazione protocollo n. _____ del _____	
Planimetria di u.i.u. in Comune di Cernusco sul Naviglio Viale Assunta civ. 101	
Identificativi Catastali: Sezione: Foglio: 41 Particella: 149 Subalterno: 24	28?
Compilata da: Marcanzini Maurizio Iscritto all'albo: Geometri Prov. Asti	N. 1159

Scheda n. 1 Scala 1:200

PIANTA PIANO INTERRATO
H = 2.80 mt

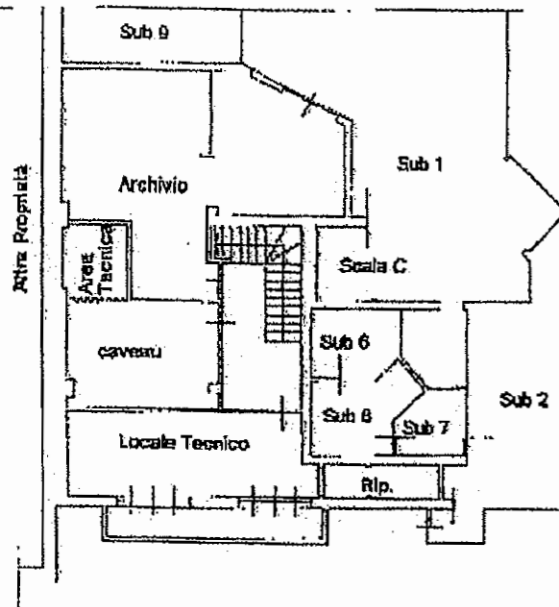

PIANTA PIANO TERRENO

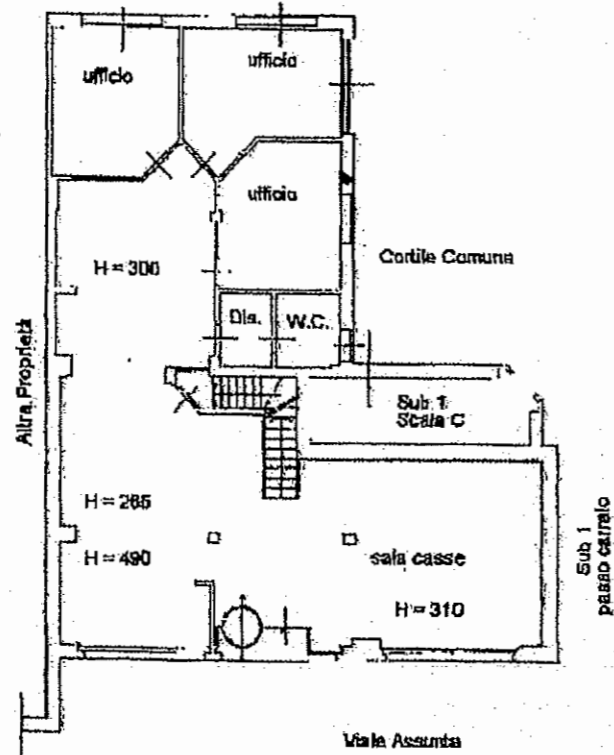

PIANTA PIANO SOPPALCO

