


**Agenzia del Territorio  
CATASTO FABBRICATI**  
Ufficio provinciale di  
Milano

n.1  
Scala 1: 200


Dichiarazione protocollo n. MI0867660 del 15/09/2009  
Planimetria di u.i.u. in Comune di Trezzano Sul Naviglio  
Viale Leonardo Da Vinci civ. 273

Identificativi Catastali:  
Sezione: 5  
Foglio: 178  
Particella: 178  
Subalterno: 702

Compilata da:  
Calvi Sara  
Iscritto all'albo:  
Geometri  
Prov. Milano  
N. 9768

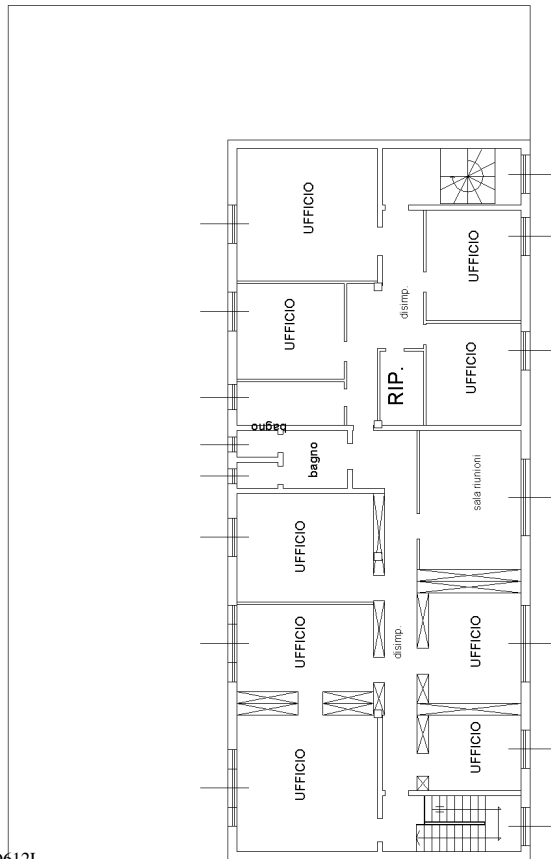

PIANTA PIANO PRIMO H. 3.00m.

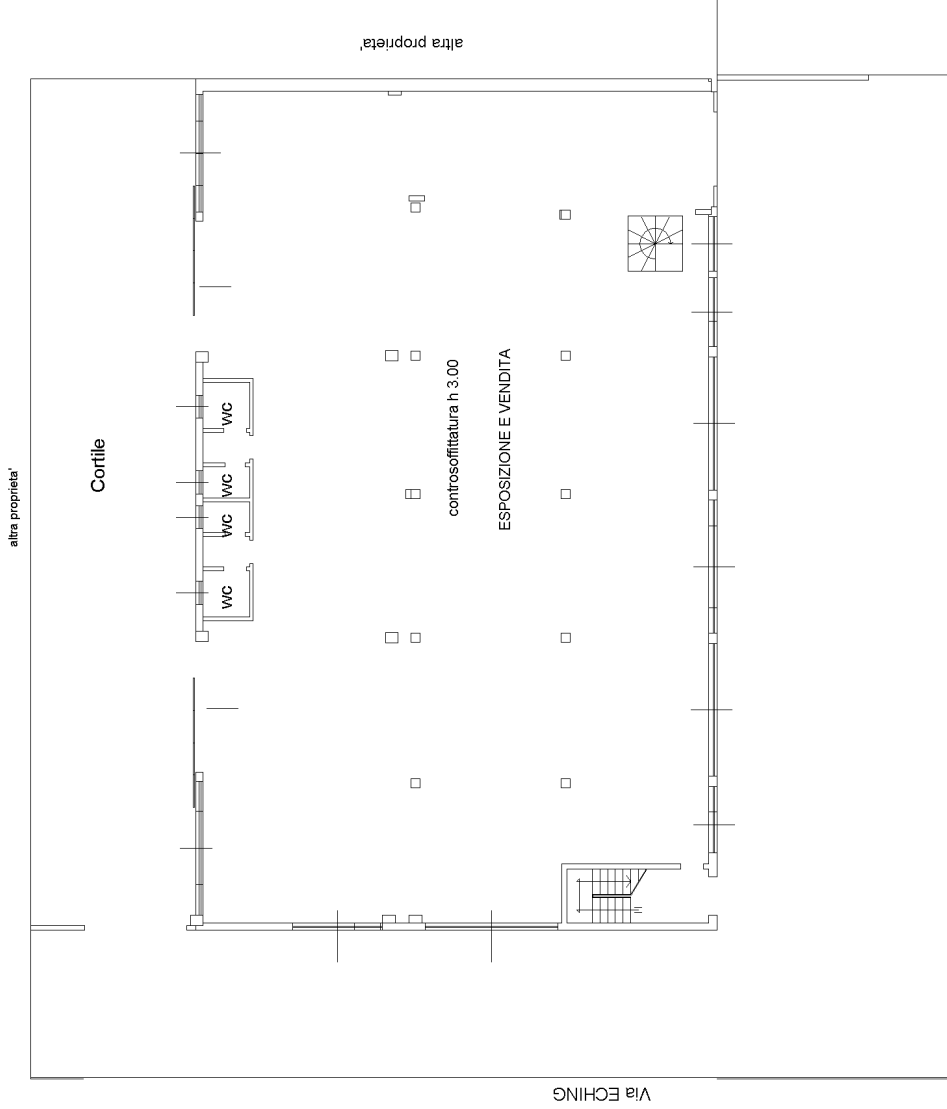

PIANO TERRA

V.le L. DA VINCI

VIA ECHING