

ELABORATO PLANIMETRICO

Compilato da:
Forleo Claudio
Iscritto all'albo:
Architetti
Prov. Milano N. 12675

**Agenzia del Territorio
CATASTO FABBRICATI
Ufficio Provinciale di
Milano**

Comune di Pero


Protocollo n. MI0376520 del 23/04/2008

Sezione: Foglio: 6 Particella: 126


Tipo Mappale n. del

Dimostrazione grafica dei subalterni


Scala 1 : 500

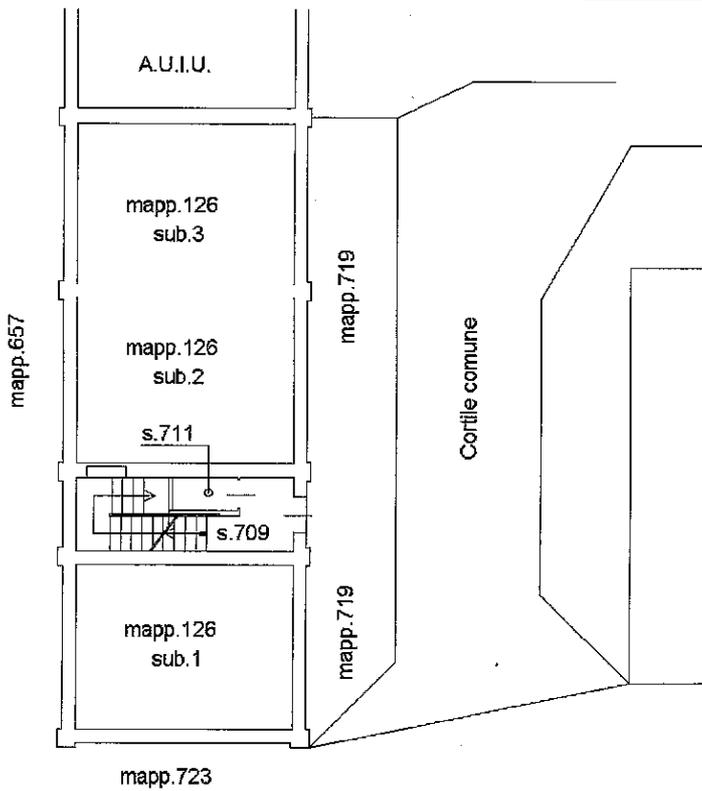

PIANTA PIANO TERRA

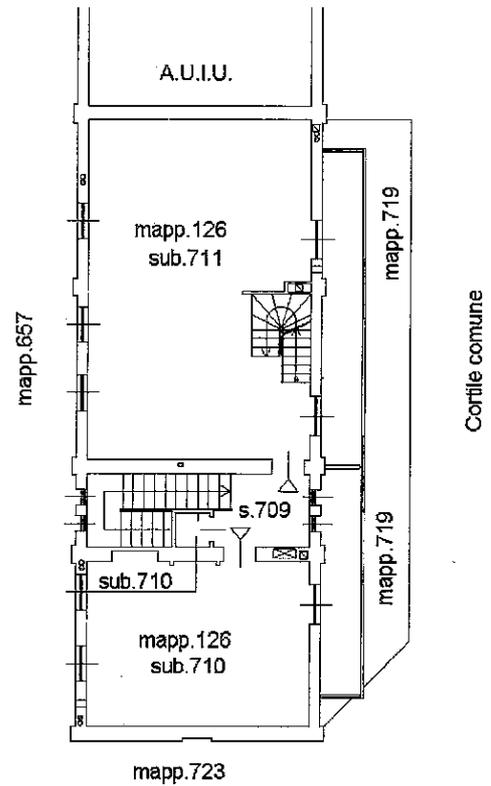

PIANTA PIANO PRIMO

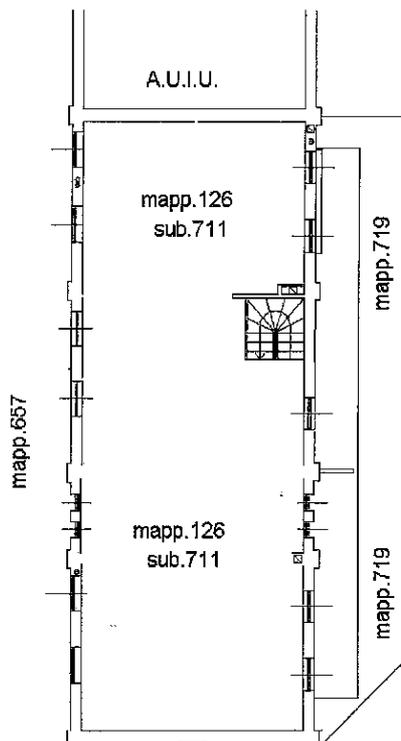

PIANTA PIANO SECONDO



Ultima planimetria in atti

Data: 20/05/2019 - n. T364932 - Richiedente: Telematico

Totale schede: 1 - Formato di acquisizione: A4(210x297) - Formato stampa richiesto: A4(210x297) - Fattore di scala non utilizzabile

**Agenzia del Territorio
CATASTO FABBRICATI
Ufficio Provinciale di
Milano**

Dichiarazione protocollo n. MI0376520 del 23/04/2008

Planimetria di u.i.u. in Comune di Pero

Via Figino

civ. 10

Identificativi Catastali:

Sezione:

Foglio: 6

Particella: 126

Subalterno: 710

Compilata da:

Forleo Claudio


Iscritto all'albo:
Architetti

Prov. Milano

N. 12675

Scheda n. 1

Scala 1:200

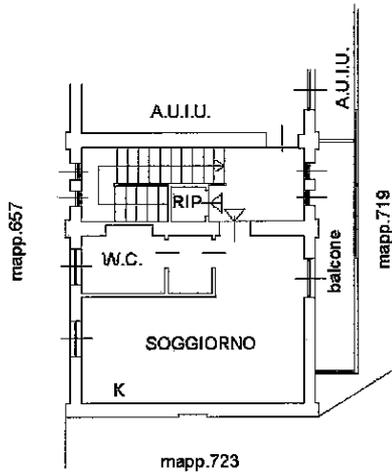

**PIANTA PIANO PRIMO
H.2.70**



Ultima planimetria in atti

Data: 20/05/2019 - n. T364536 - Richiedente: CPPCRL56B01F2051

Totale schede: 1 - Formato di acquisizione: A4(210x297) - Formato stampa richiesto: A4(210x297)

Catasto dei Fabbricati - Situazione al 20/05/2019 - Comune di PERO (C013) - < Foglio: 6 - Particella: 126 - Subalterno: 710 >
VIA FIGINO n. 10 piano: I;