


6400 massimo ingombro

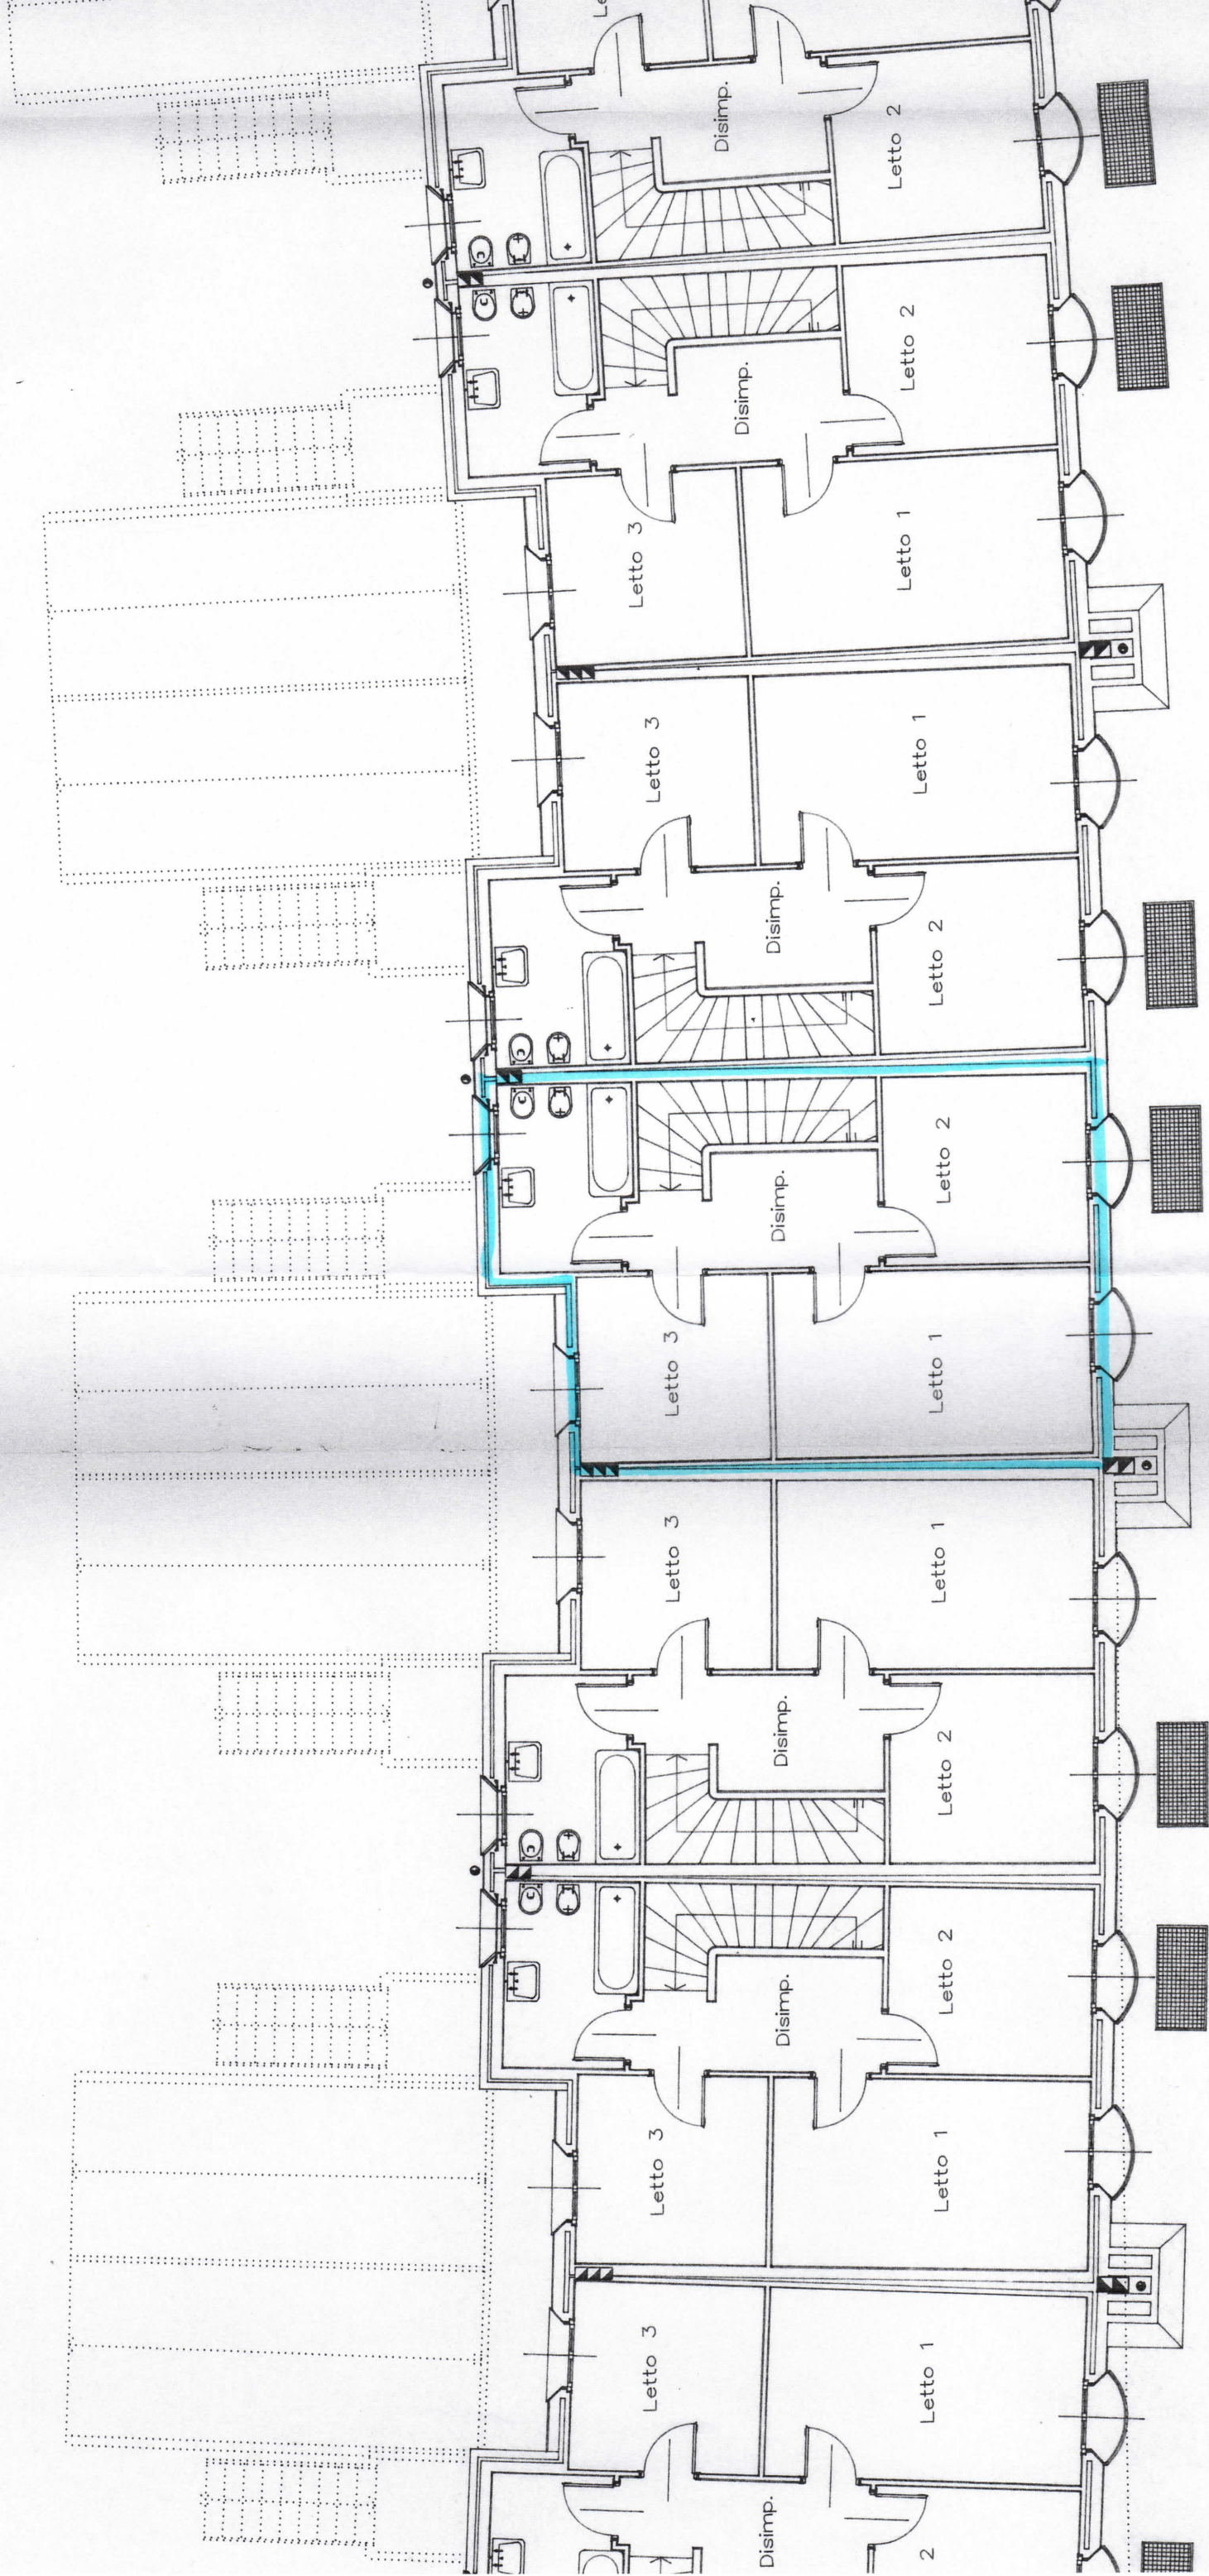

6570 massimo ingombro

EDIFICIO 1 Pianta Piano Primo

Impresa Costruzioni
 Colombo geom. Alfredo
 di Colombo A. & C. sas
 Via Novara, 2 - GALLARATE (VA)
 IVA - C. F. 020 IMPRESA 26

IL PROGETTISTA

IL DIRETTORE

IL COMMITTENTE

IL ING. UGO FOSSATI
 Buonarroti n. 38 - MILANO
 279 Aibo Ingegnere Professionista

DEI LAVORI

SIMALRO S.p.A. Milano
 L'Amministratore Ugo

[Handwritten signatures]

[Handwritten signature]


COMUNE DI CUGGIONO
 20. LUG 1995
 Protocollo N. 6004

COMUNE DI CUGGIONO
 PROVINCIA DI MILANO
 DISEGNO ALLEGATO ALLA C.E.
 N° 84/95 DEL 17/07/95
 IL SINDACO
 IL TECNICO COMUNALE
 (Arch. LAURA TRONCA)



n.	data	aggiornamento	disegnato	approvato
SIMALRO S.p.a. Via Carducci, 12 - Milano			disegno n. 18838	sigla
LAVORI DI COSTRUZIONE DI N. 24 VILLETTE NEL PIANO DI LOTTIZZAZIONE DI VIA UGO FOSCOLO NEL COMUNE DI CUGGIONO PROGETTO ESECUTIVO			scala 1: 100	
			disegnato	approvato
Allegato n. 10 - Edificio 1: pianta copertura			data LUGLIO 1995	

DOTT. ING. UGO FOSSATI
 Via Buonarroti, 38
 Milano

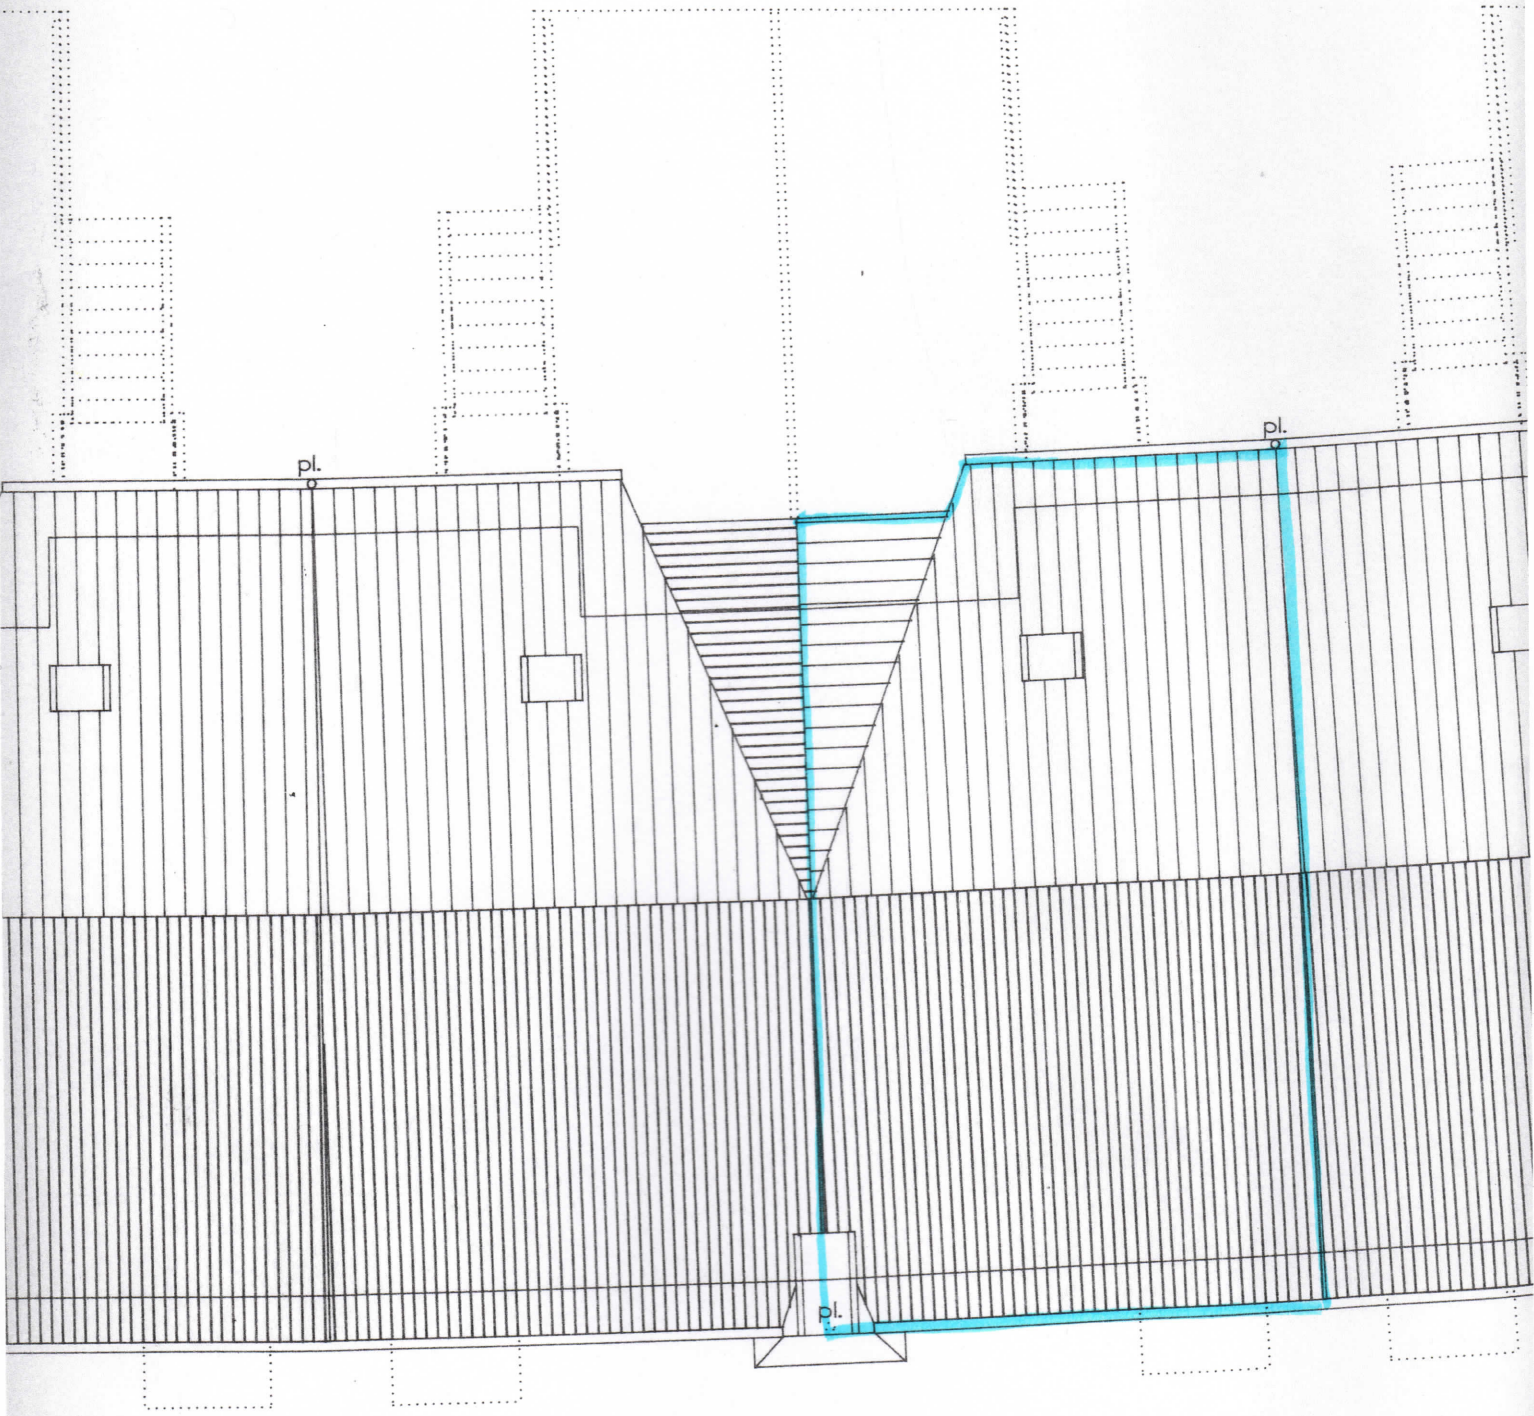

1
ertura

Il sottotetto risulta agibile
unicamente tramite botola

