

**Agenzia del Territorio  
CATASTO FABBRICATI  
Ufficio Provinciale di  
Milano**

Dichiarazione protocollo n. 000386253 del 10/04/2003

Planimetria di u.i.u. in Comune di Milano

Via Bassano Del Grappa

civ. 15-17

Identificativi Catastali:

Sezione:

Foglio: 235

Particella: 20

Subalterno: 714

Compilata da:  
Raone Massimo

Iscritto all'albo:  
Geometri


Prov. Milano

N. 9802

Scheda n. 1

Scala 1:200

PIANTA PIANO SECONDO

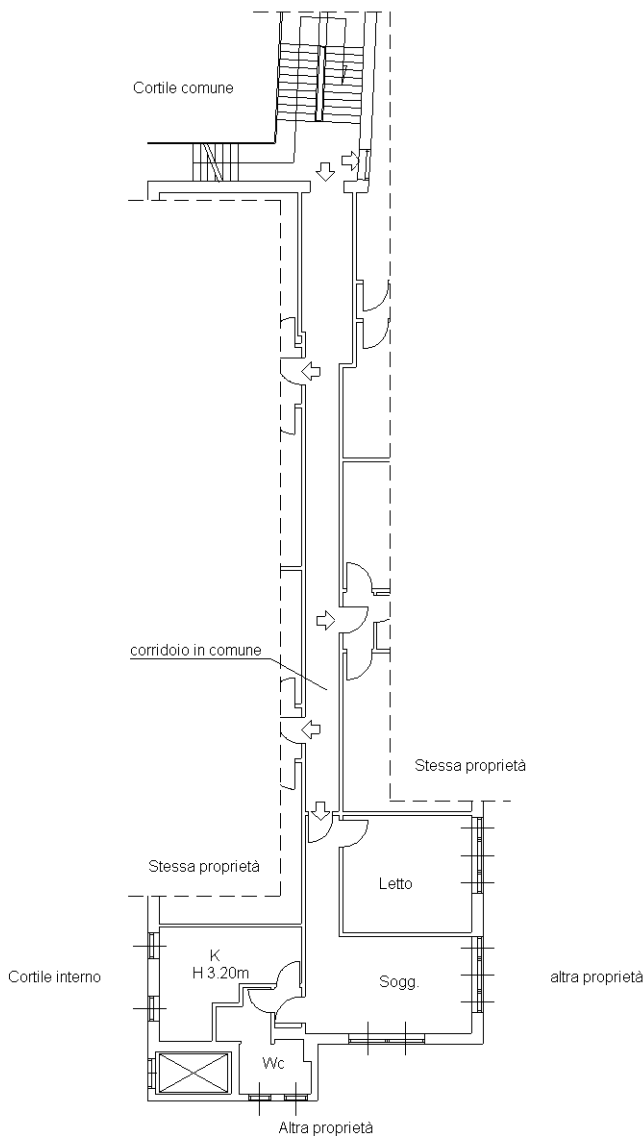

Catasto dei Fabbricati - Situazione al 20/09/2019 - Comune di MILANO (F205) - < Foglio: 235 - Particella: 20 - Subalterno: 714 >  
VIA PRIVATA BASSANO DEL GRAPPA n. 15 n. 17 piano: 2;

Ultima planimetria in atti