



Agencia del Territorio
CATASTO FABBRICATI
Ufficio Provinciale di
Venezia

ELABORATO PLANIMETRICO

Compilato da:

Iscritto all'albo:

Prov. [redacted]

N. [redacted]

Comune di Annone Veneto

Protocollo n. VE0136415 del 04/09/2012

Sezione: Foglio: 3


Particella: 180

Tipo Mappale n.


del

Dimostrazione grafica dei subalterni

Scala 1 : 500

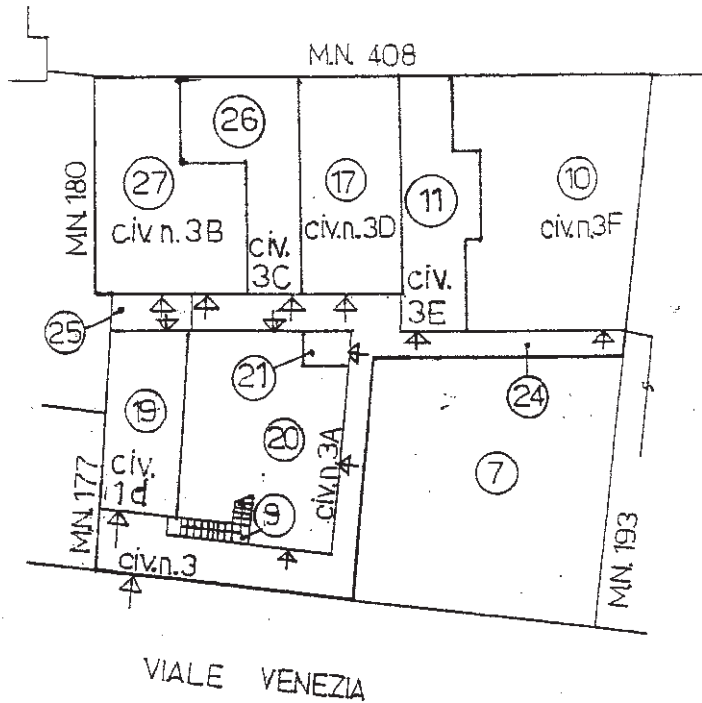

PIANO TERRA
CON CORTE ANNESSA

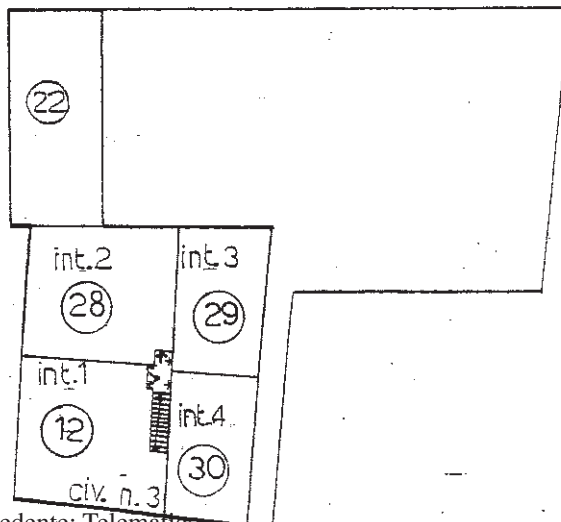

PIANO PRIMO

Ultima planimetria in atti

MODULARIO
F. - Cat. S. T. - 315



MINISTERO DELLE FINANZE
DIREZIONE GENERALE DEL CATASTO E DEI SERVIZI TECNICI ERARIALI

Mod. B (Nuovo Catasto Edilizio Urbano)

Lire
50


NUOVO CATASTO EDILIZIO URBANO

(R. DECRETO-LEGGE 18 APRILE 1939, N. 652)

Planimetria dell'immobile situato nel Comune di ANNONE VENETO Via Piazza VITTORIO VENETO

Ditt. [REDACTED]

Allegata alla dichiarazione presentata all'Ufficio Tecnico Erariale di VENEZIA

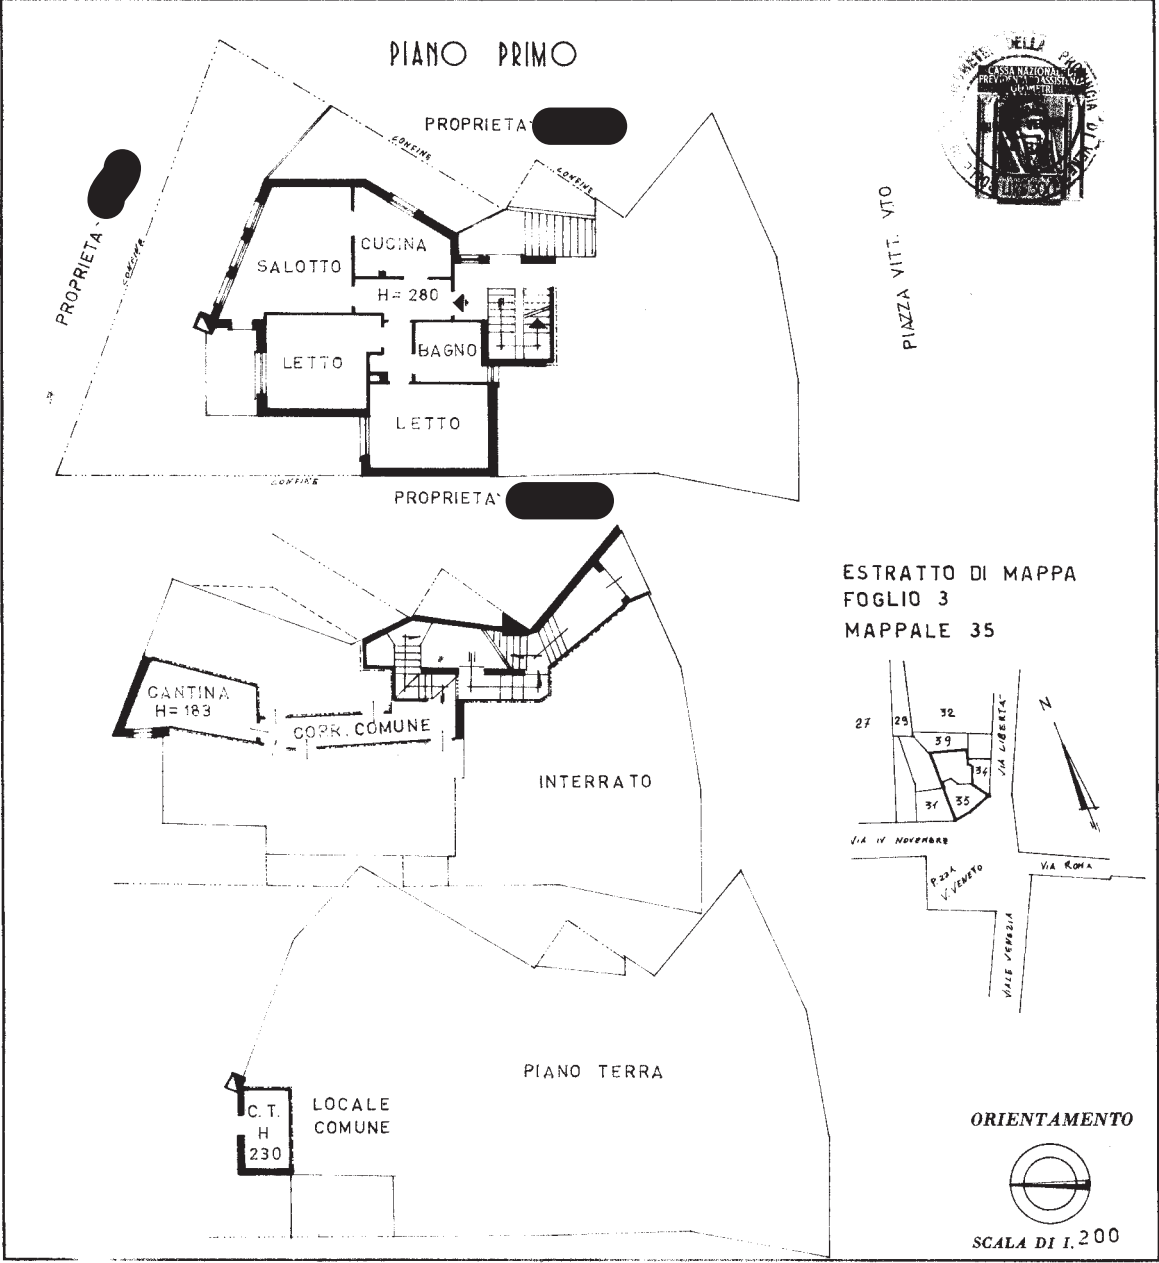

SPAZIO RISERVATO PER LE ANNOTAZIONI D'UFFICIO

DATA
PROT. N°

3/855/7

Compilata dal [REDACTED]
(nome e cognome del tecnico)

Iscritto all'Albo de [REDACTED]
della Provincia di [REDACTED]

DATA 10. 5. 77.

Firma: _____

Catasto dei Fabbricati - Situazione al 11/01/2021 - Comune di ANNONE VENETO (A302) - < Foglio: 3 - Particella: 955 - Subalterno: 7 >
Firmato DIREZIONE REGIONALE CATASTO A SUBALTERNI

Ultima planimetria in atti


MODULARIO
F. rig. rend. 487




MINISTERO DELLE FINANZE
DIPARTIMENTO DEL TERRITORIO
CATASTO EDILIZIO URBANO (RDL 13-4-1939, n. 652)

IRF
200

Planimetria di u.i.u. in Comune di ANNONE VENETO viale VENEZIA civ. 3E

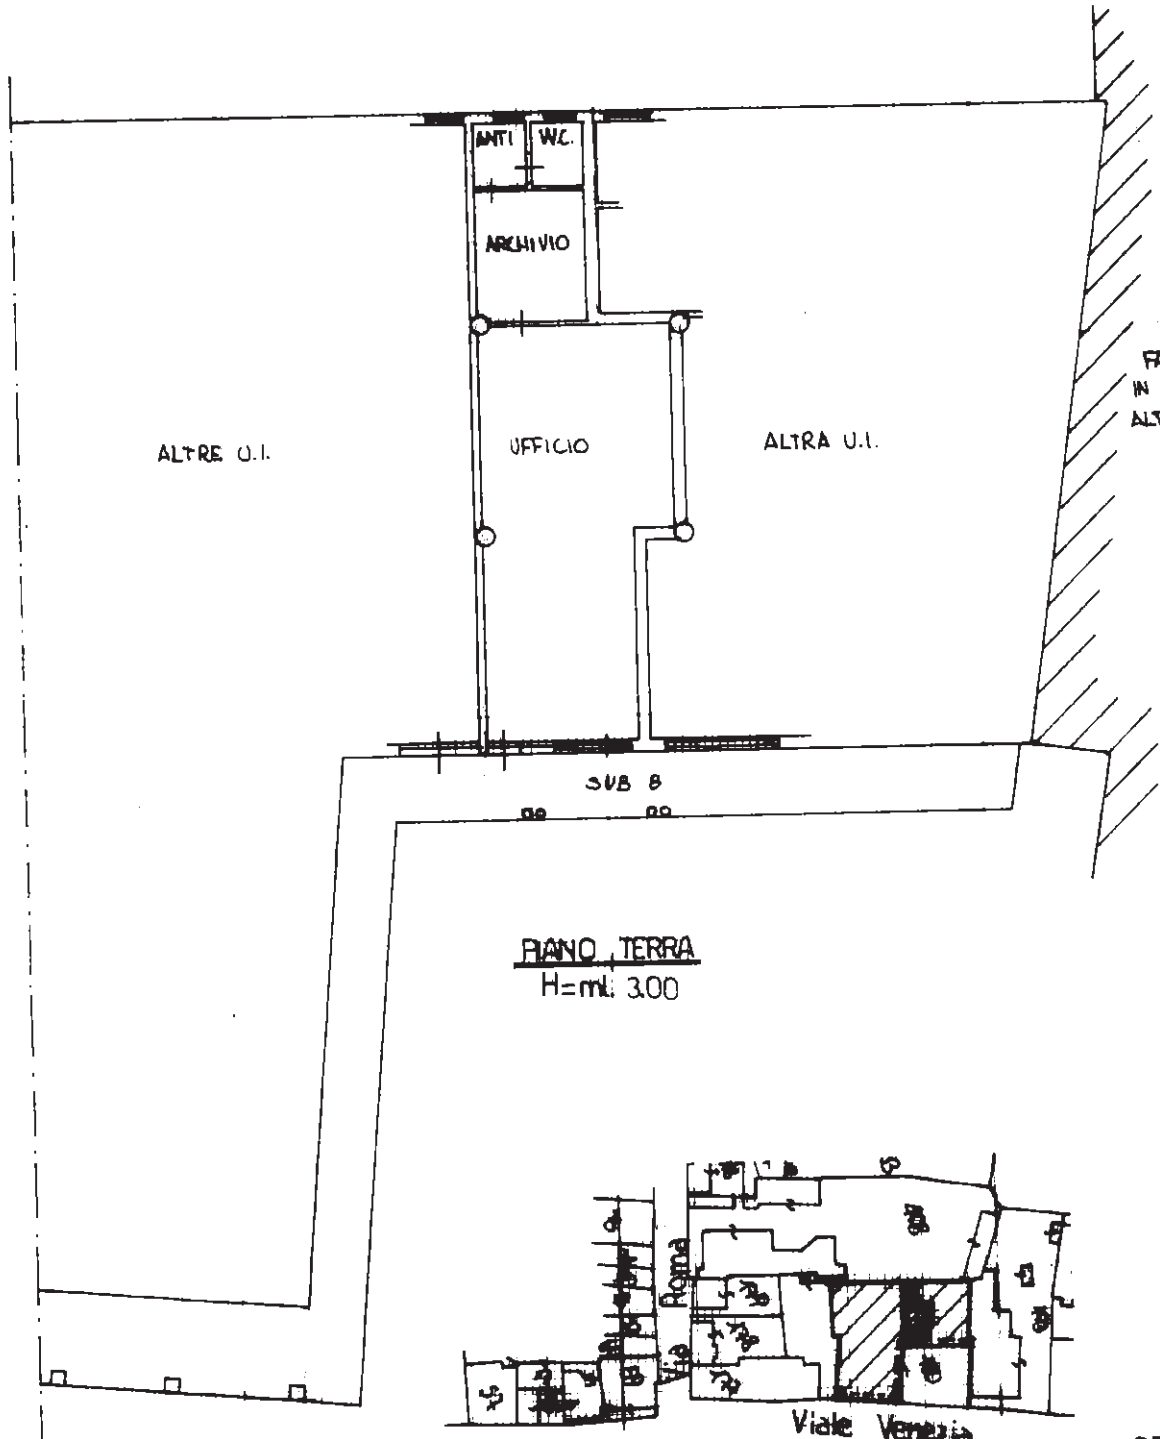

PIANO TERRA
H=mt. 3.00

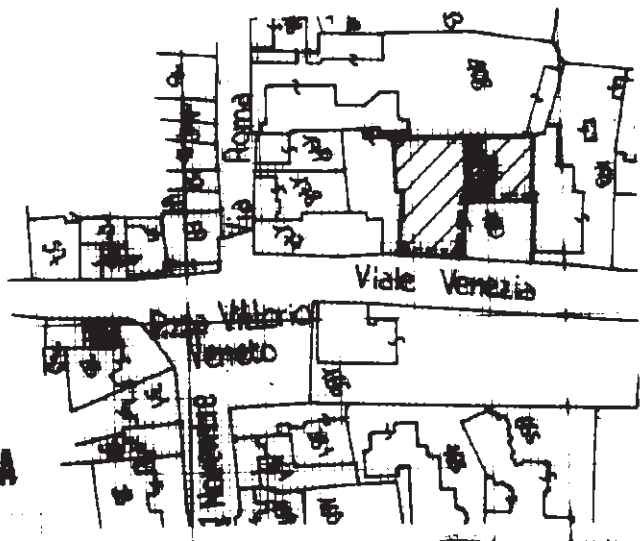

COMUNE DI ANNONE VENETO
ROG. N.3 M.N. 480
SCALA 1:2000

RASTERIZZAZIONE ESEGUITA

ORIENTAMENTO
N
SCALA DI [REDACTED]

RISERVATO ALL'UFFICIO

Dichiarazione di N.C.
Dichiarazione di variazione

Compilata dal [REDACTED]
(Titolo, cognome e nome)

Ultima planimetria in atti
Data presentazione: 26/04/2000
Totale schede: 31 - Formato di acquisizione: A4 (210x297)
n. 180 sub 11

Compilato dal [REDACTED] geometri
data 18 APR. 2000 Firma [REDACTED]



B01183/00

Catasto del Fabbricati - Situazione al 11/01/2021 - Comune di ANNONE VENETO (A302) - < Foglio: 3 - Particella: 180 - Subalterno: 11 >
Firmato D. [REDACTED]

MODULARIO
F. rig. rend. 497




MINISTERO DELLE FINANZE
DIPARTIMENTO DEL TERRITORIO
CATASTO EDILIZIO URBANO (RDL 13-4-1939, n. 652)

MOD. **BN** (CEU)


LIRE
200

Planimetria di u.i.u. in Comune di ANNONE VENETO viale VENEZIA civ.3. INT. 1.

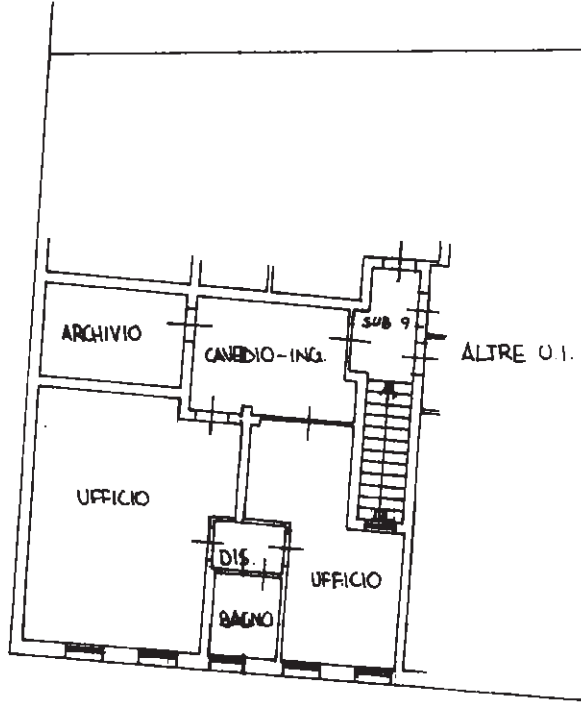

PIANO PRIMO
H=mt. 2.70

COMUNE DI ANNONE VENETO
RDG. N.3 M.N. 180
SCALA 1:2000

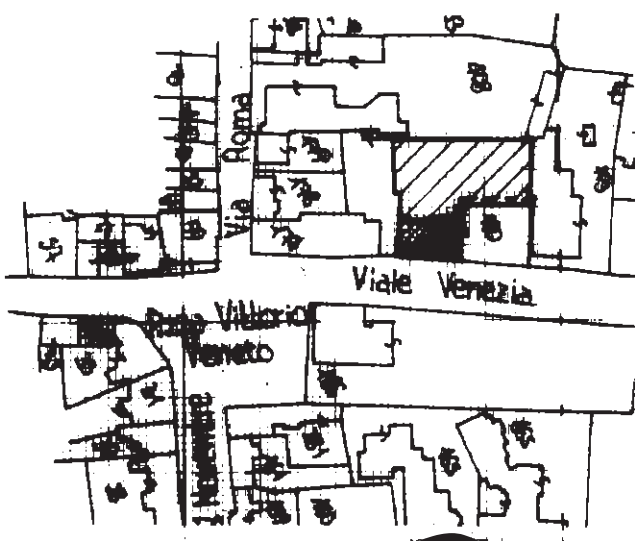

ORIENTAMENTO



SCALA DI 1:2000

RASTERIZZAZIONE ESEGUITA

Dichiarazione di N.C.
Denuncia di variazione
Ultima planimetria in atti

Compilate dal [REDACTED]
(titolo, cognome e nome)

RISERVATO ALL'UFFICIO

Data presentazione: 26/04/2000 - Data: 11/01/2021 - n. T173200 - Richiedente: [REDACTED]
Totale schede: 1 - Formato di acquisizione: [REDACTED]
n. 180 sub. 12
data 16 APR. 2000 Firma [REDACTED]



B011 B3/0

mapa 01
Catasto dei Fabbricati - Situazione al 11/01/2021 - Comune di ANNONE VENETO (A302) - < Foglio: 3 - Particella: 180 - Subalterno: 12 >
Firmato D. F. [REDACTED] - Mod. BN (CEU) - Direzione Provinciale del Catasto di Padova - Ufficio di Annone Veneto - Via Villorzo Veneto, 1 - 350201459790be4183659317da8d00343

**Agenzia delle Entrate
CATASTO FABBRICATI
Ufficio Provinciale di
Venezia**

Dichiarazione protocollo n. VE0088255 del 15/10/2018

Planimetria di u.i.u. in Comune di Annone Veneto

Viale Venezia

civ. 3/C

Identificativi Catastali:

Sezione:
Foglio: 3
Particella: 180
Subalterno: 26

Compilata da:


Iscritto all'albo:

Prov [REDACTED]

N [REDACTED]


Scheda n. 1

Scala 1:200

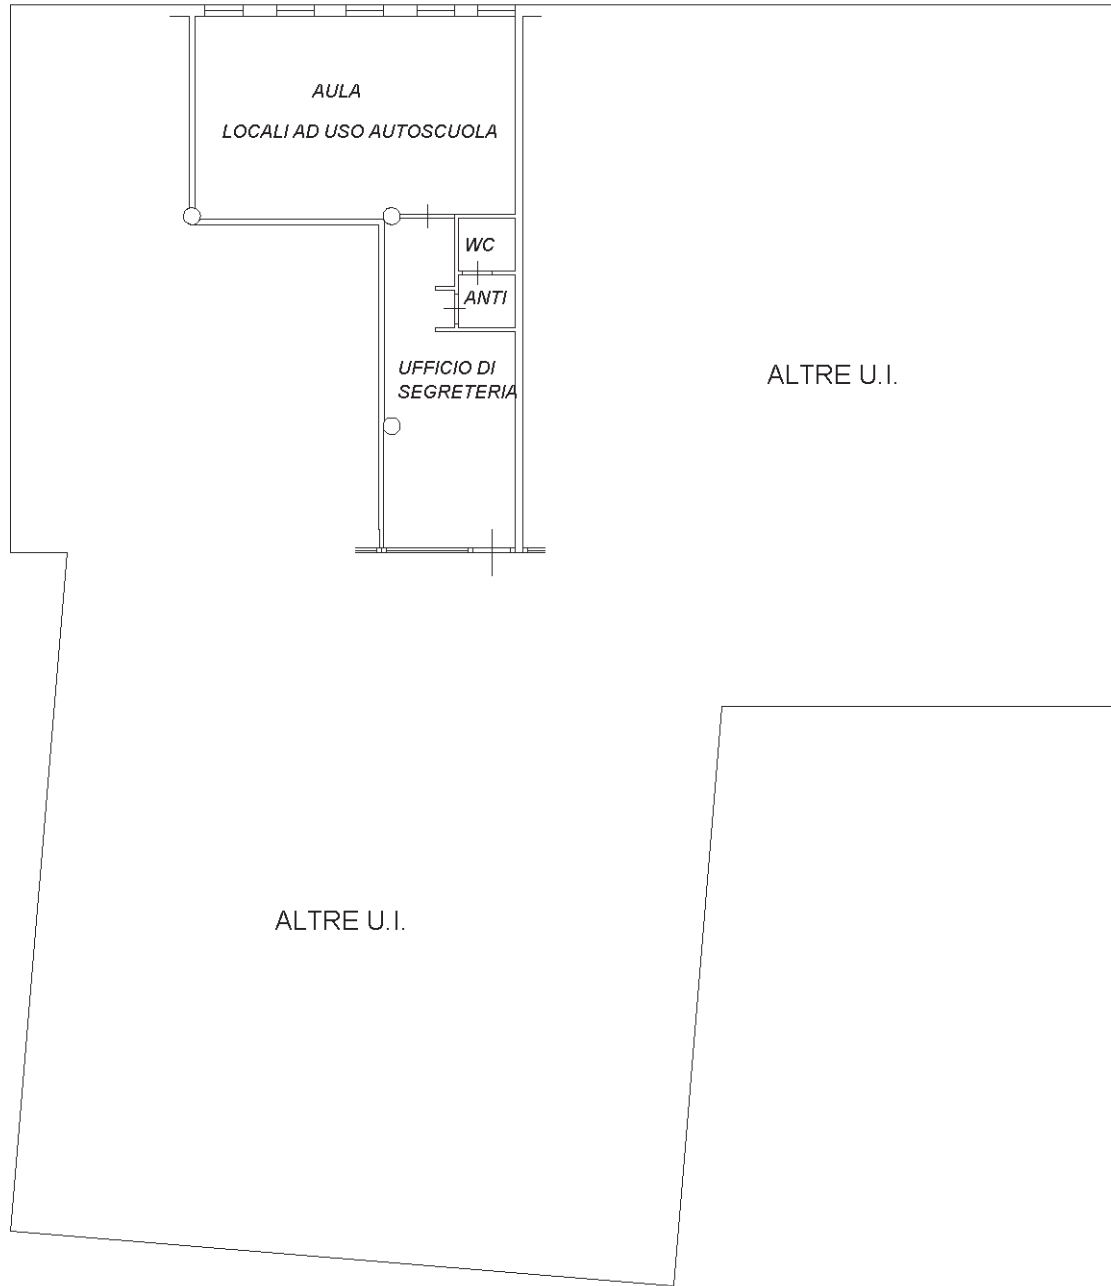

ALTRE U.I.

ALTRE U.I.

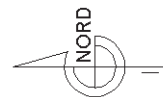

PIANTA PIANO TERRA
H=MI. 3.75

Ultima planimetria in atti



**Agenzia del Territorio
CATASTO FABBRICATI
Ufficio Provinciale di
Venezia**

Dichiarazione protocollo n. VE0130345 del 07/06/2011

Planimetria di u.i.u. in Comune di Annone Veneto

Viale Venezia

civ. 3/B

Identificativi Catastali:

Sezione:
Foglio: 3
Particella: 180
Subalterno: 27


Compilata da:

Iscritto all'albo:

Prov. [REDACTED]

N. [REDACTED]

Scheda n. 1 Scala 1:200

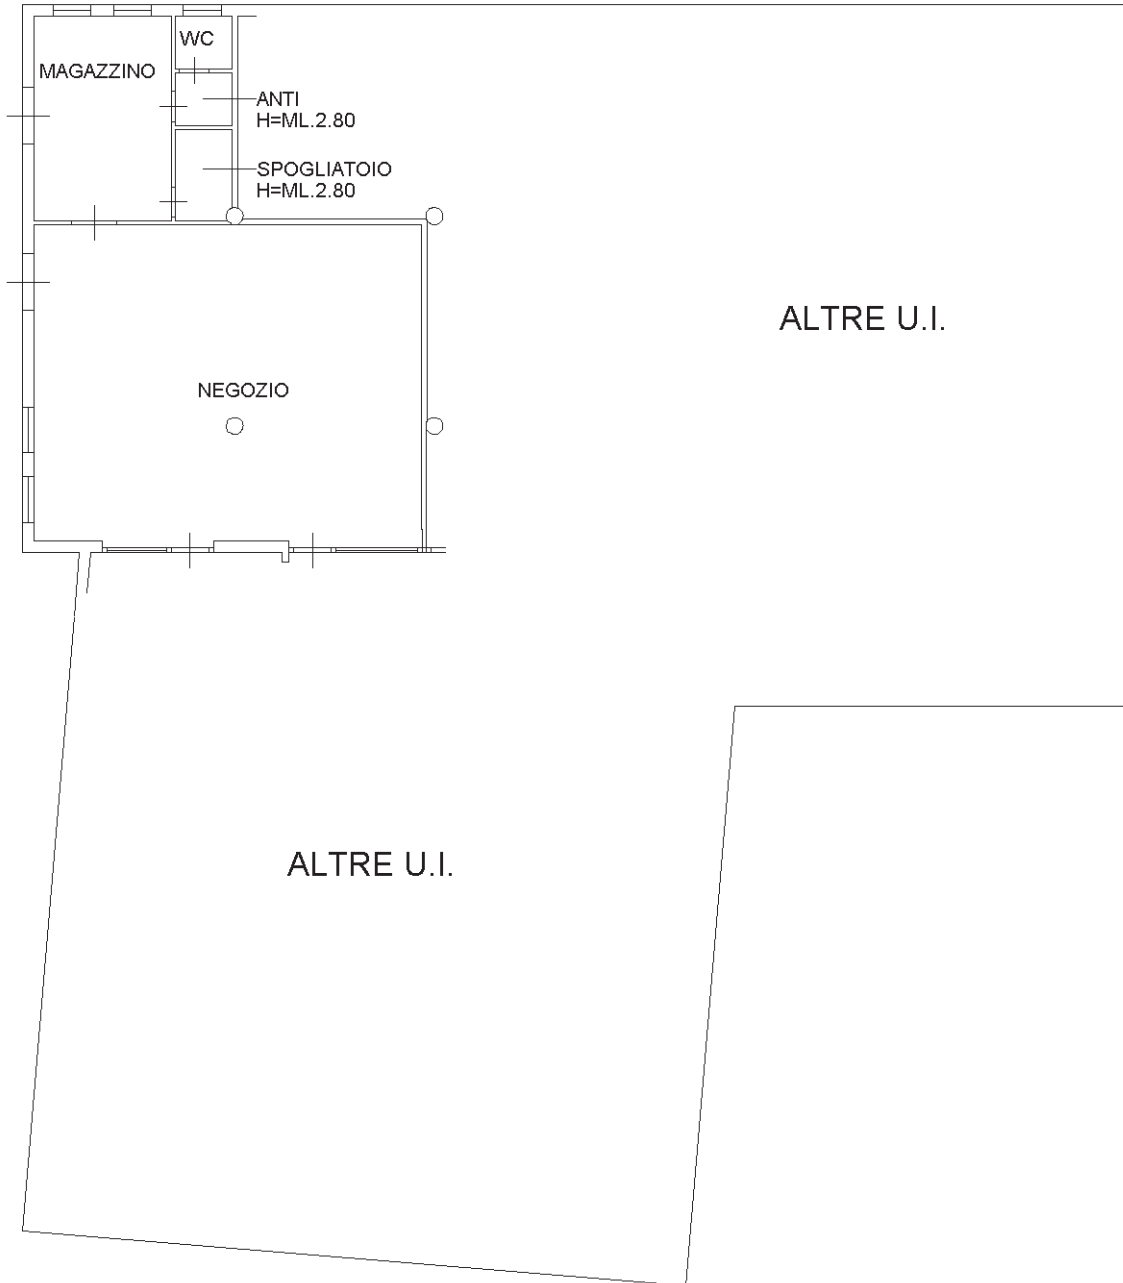

PIANO TERRA
H=ML.3.75



Ultima planimetria in atti



**Agenzia del Territorio
CATASTO FABBRICATI
Ufficio Provinciale di
Venezia**

Dichiarazione protocollo n. VE0136416 del 04/09/2012

Planimetria di u.i.u. in Comune di Annone Veneto

Viale Venezia

civ. 3

Identificativi Catastali:

Sezione:
Foglio: 3
Particella: 180
Subalterno: 28

Compilata da:

Iscritto all'albo:

Prov [REDACTED]

N. [REDACTED]

Scheda n. 1

Scala 1:200



ALTRE U.I.

ALTRE U.I.

PIANO PRIMO
H=ML. 2.70



Ultima planimetria in atti



