


2019

Agenzia delle Entrate  
**CATASTO FABBRICATI**  
Ufficio provinciale di  
Milano


Dichiarazione protocollo n. MI0311  
Planimetria di u.i.u. in Comune di  
Via Leone Tolstoj

Scheda n. 1      Scala 1: 200

Data: 25/01/2019 - n. MI002/18/48 - Tribunale TRIBUNALE DI MILANO - SEZ. ESECUCIONI IMMOBILIARI - Ultima Planimetria in atti  
Fotocopia: 1 - Foglio di scala: 1:1

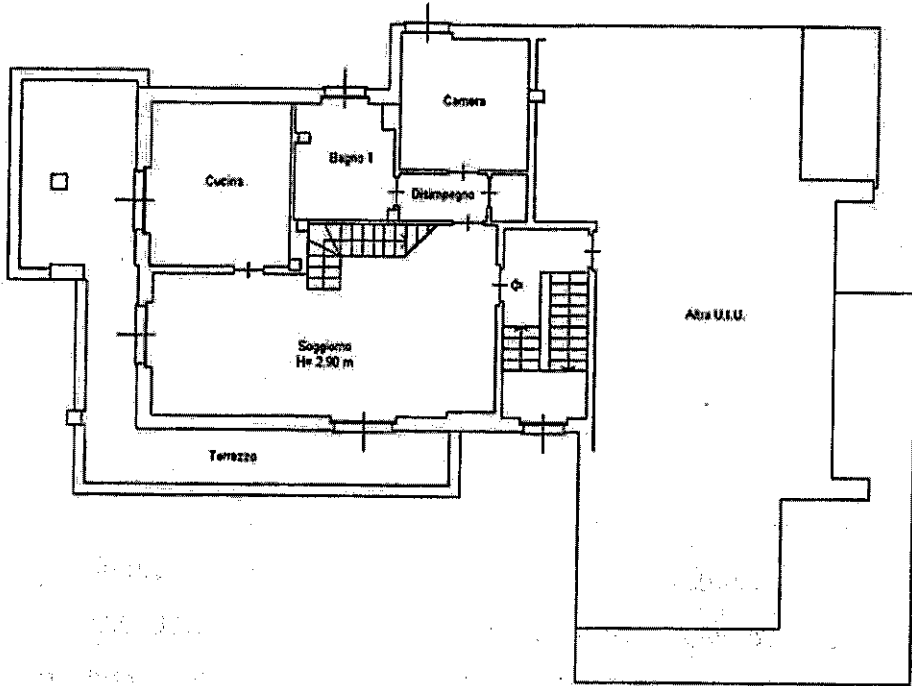

PIANTA PIANO PRIMO

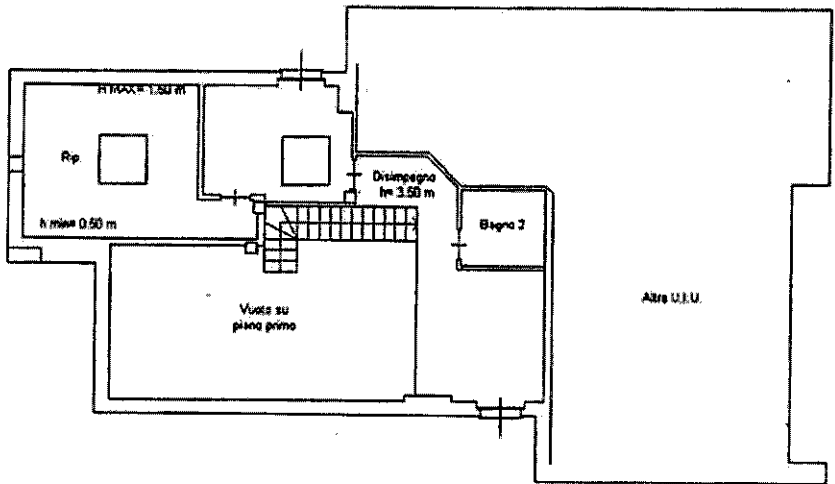

PIANTA PIANO SECONDO

Catasto dei Fabbricati - Situazione al 25/01/2019 - Comune di SENAGO(I602) - < Foglio: 25 Particella: 472 - Subalterno  
VIA LEONE TOLSTOI n. 3 piano: S1-1-2;

Firmato Da: CRINI GIOVANNI Emesso Da: ARUBAPEC S.P.A. - NG CA 3 Serial#: 6c91d252a0c52232fae8c1ddeb4cd84d



1896 del 23/03/2015

i Senago

civ. 3


Identificativi Catastali:

Sezione:  
Foglio: 25  
Particella: 472  
Subalterno: 702

Compilata da:  
Sgariboldi Claudio  
Iscritto all'albo:  
Geometri

Prov. Milano

N. 09530

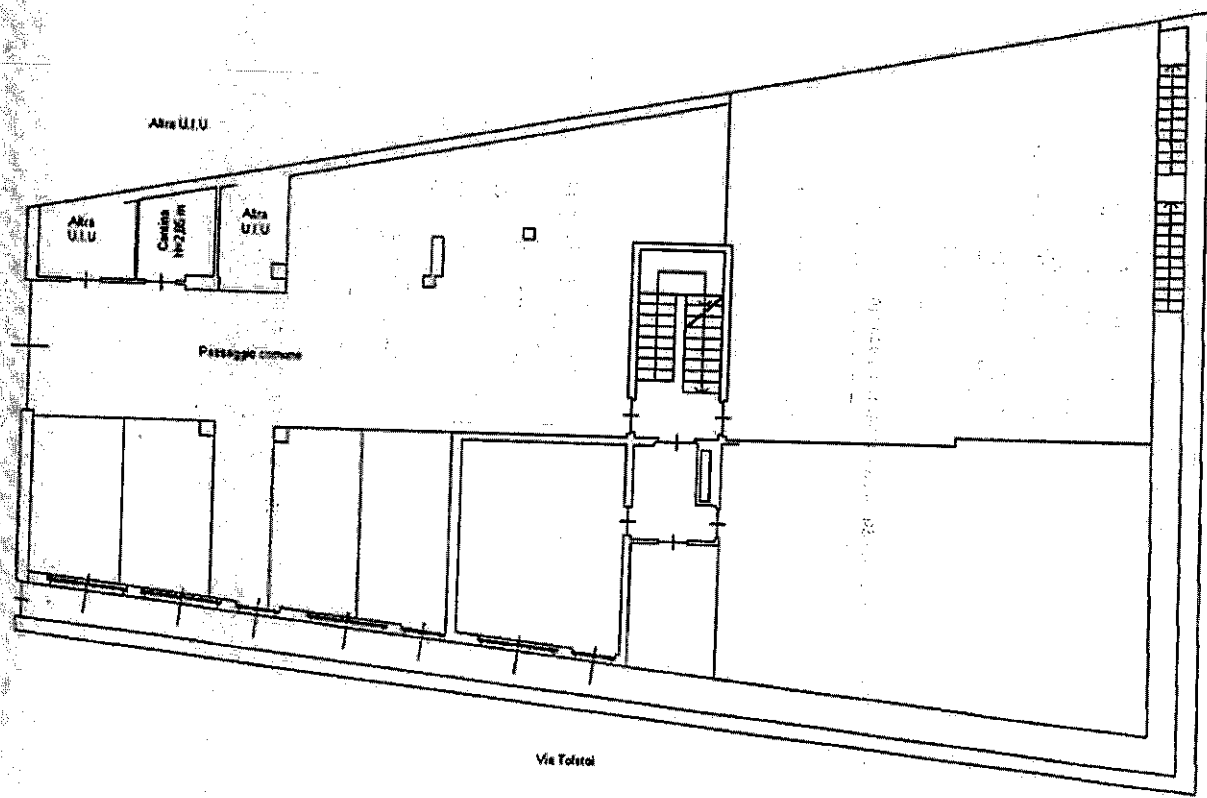

PIANTA PIANO INTERRATO S1

> 702 >

Firmato Da: CRINI GIOVANNI Emesso Da: ARUBAPEC S.P.A. NG CA 3 Serial#: 6c91d25240c5232f6e8c1ddeb4cc84d



Agenzia delle Entrate  
**CATASTO FABBRICATI**  
Ufficio provinciale di  
Milano


Dichiarazione protocollo n. MI031  
Planimetria di u.i.u. in Comune di  
Via Leone Tolstoj

Schema n. 1


Scala 1: 200

Data: 25/01/2019  
Tot. schede: 1 - Foglio di acq. n. 1

Pr. 1  
M1002  
Ridicente TRIBUNALE DI MILANO - SEZ. ESECUCIONI IMMOBILIARI - Ultima Planimetria in atti

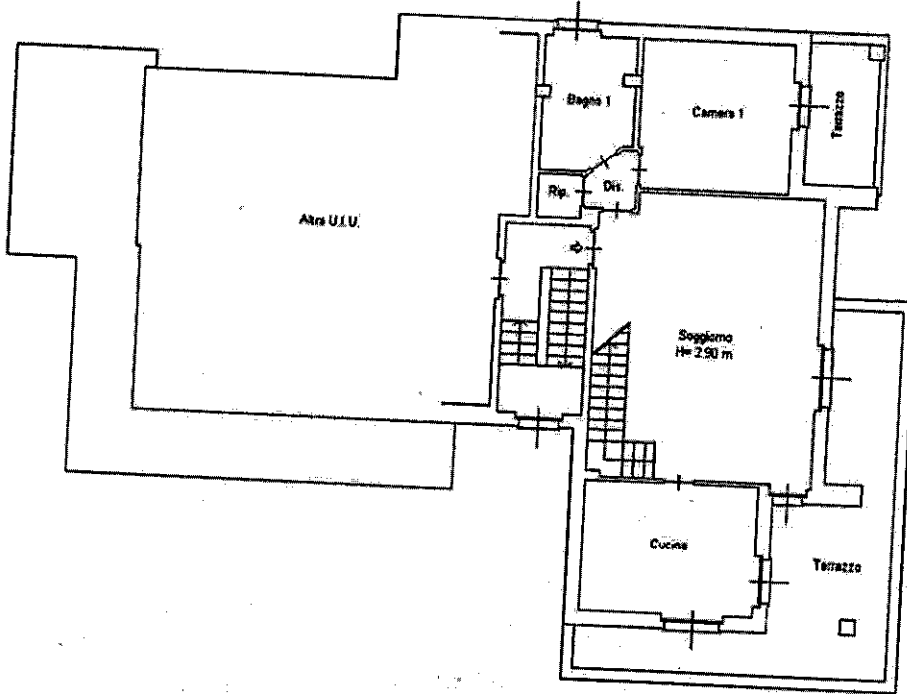

PIANTA PIANO PRIMO

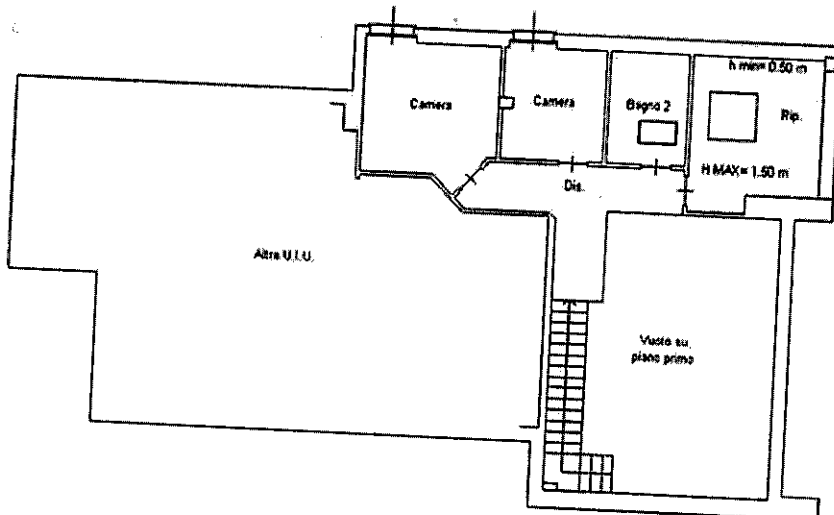

PIANTA PIANO SECONDO

Catasto dei Fabbricati - Situazione al 25/01/2019 - Comune di SENAGO (I602) - < Foglio: 25 Particella: 472 - Subalterno  
VIA LEONE TOLSTOI n. 3 piano: SI-1-2;

Firmato Da: CRINI GIOVANNI Emesso Da: ARUBAPEC S.P.A. NG CA 3 Serjial#: 6c91d252d0c52232fae8c1dde64cd84d



1396 del 23/03/2015

Senago

civ. 3

Identificativi Catastali:

Sezione:

Foglio: 25

Particella: 472

Subalterno: 703


Compilata da:

Sgariboldi Claudio

Iscritto all'albo:  
Geometri

Prov. Milano

N. 09530

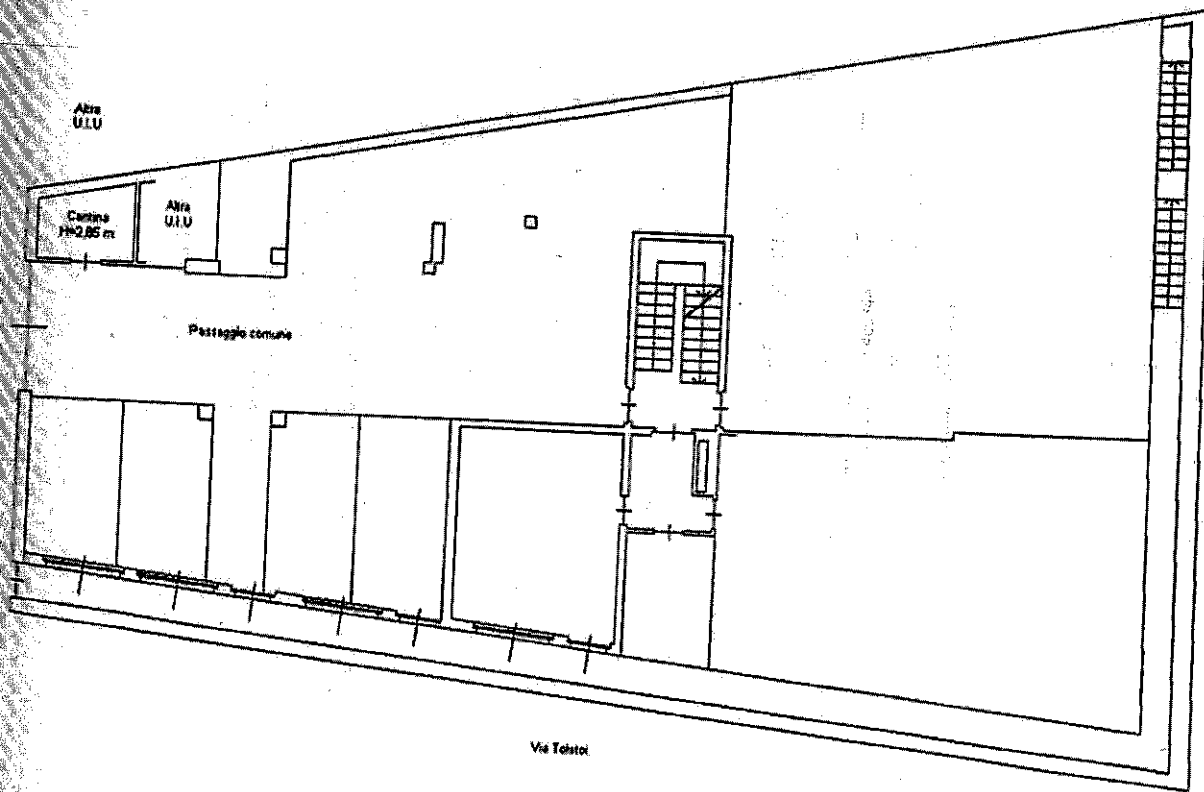


PIANTA PIANO INTERRATO S1



**Agenzia delle Entrate**  
**CATASTO FABBRICATI**  
Ufficio Provinciale di  
Milano

Dichiarazione protocollo n. MI0311896 del 23/03/2015	
Planimetria di u.i.u. in Comune di Senago	
Via Leone Tolstoj civ. 3	
Identificativi Catastali:	Compilata da: Sgariboldi Claudio
Sezione:	Isritto all'albo: Geometri
Foglio: 25	Prov. Milano
Particella: 472	N. 09530
Subalterno: 704	

Scheda n. 1      Scala 1:200

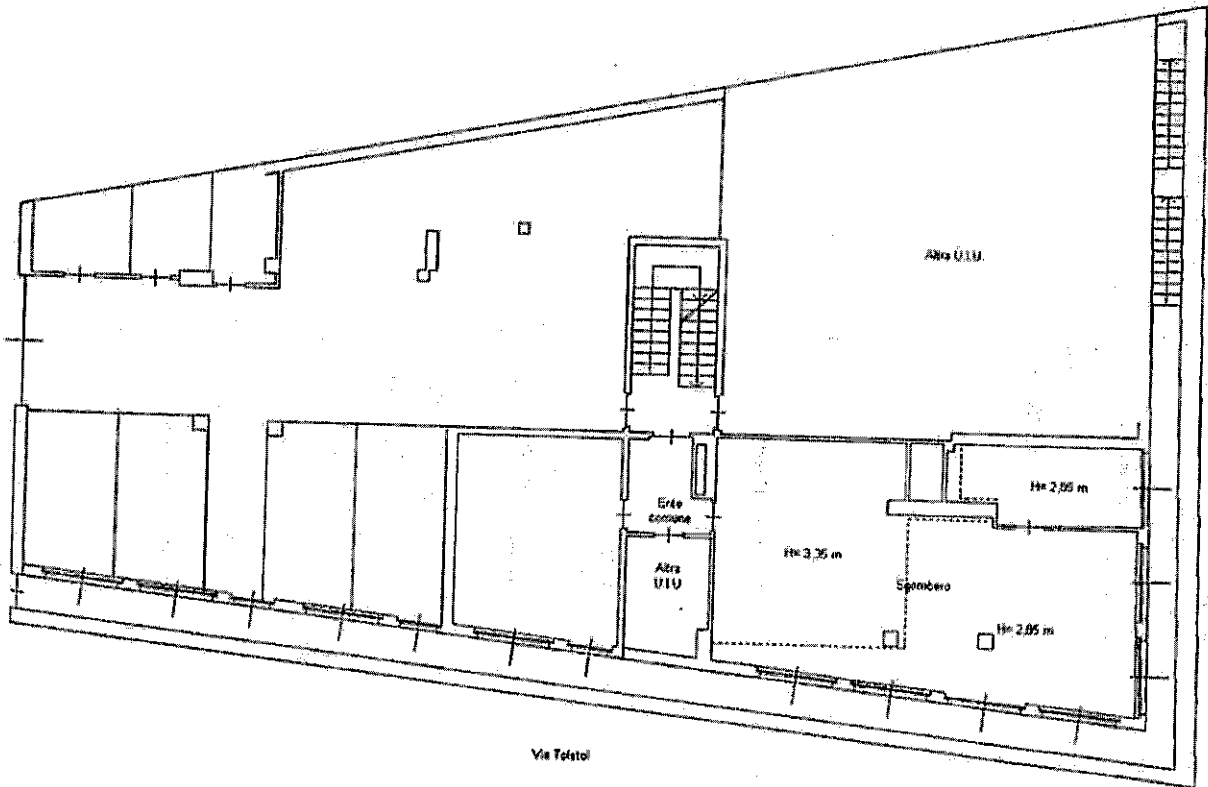

PIANTA PIANO INTERRATO S1

Catasto dei Fabbricati - Situazione al 25/01/2019 - Comune di SENAGO (MI02) - < Foglio: 25 Particella: 472 - Subalterno 704 >  
VIA LEONE TOLSTOI n. 3 piano: S1;



**Agenzia delle Entrate**  
**CATASTO FABBRICATI**  
Ufficio Provinciale di  
Milano

Dichiarazione protocollo n. MI0311896 del 23/03/2015

Planimetria di u.i.u. in Comune di Senago

Via Leone Tolstoj

civ. 3

Identificativi Catastali:

Sezione:

Foglio: 25

Particella: 472

Subalterno: 705

Compilata da:

Sgariboldi Claudio

Iscritto all'albo:


Geometri

Prov. Milano

N. 09530

Scheda n. 1

Scala 1:200

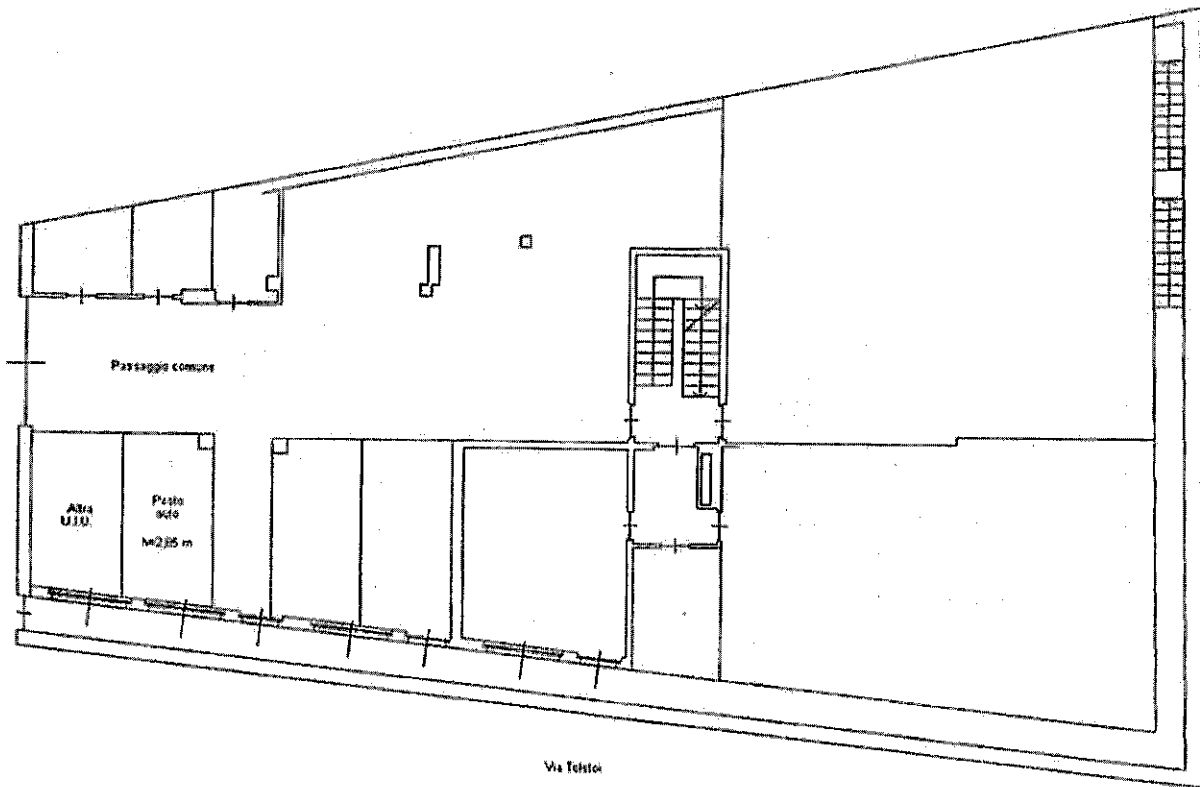

PIANTA PIANO INTERRATO S1

Catasto dei Fabbricati - Situazione al 25/01/2019 - Comune di SENAGO (1602) - < Foglio: 25 Particella: 472 - Subalterno 705 >  
VIA LEONE TOLSTOJ n. 3 piano: S1;



**Agenzia delle Entrate**  
**CATASTO FABBRICATI**  
Ufficio Provinciale di  
Milano

Dichiarazione protocollo n. MI0311896 del 23/03/2015

Planimetria di u.i.u. in Comune di Senago

Via Leone Tolstoj

civ. 3

Identificativi Catastali:

Sezione:

Foglio: 25

Particella: 472

Subalterno: 706

Compilata da:

Sgariboldi Claudio

Iscritto all'albo:


Geometri

Prov. Milano

N. 09530

Scheda n. 1

Scala 1:200

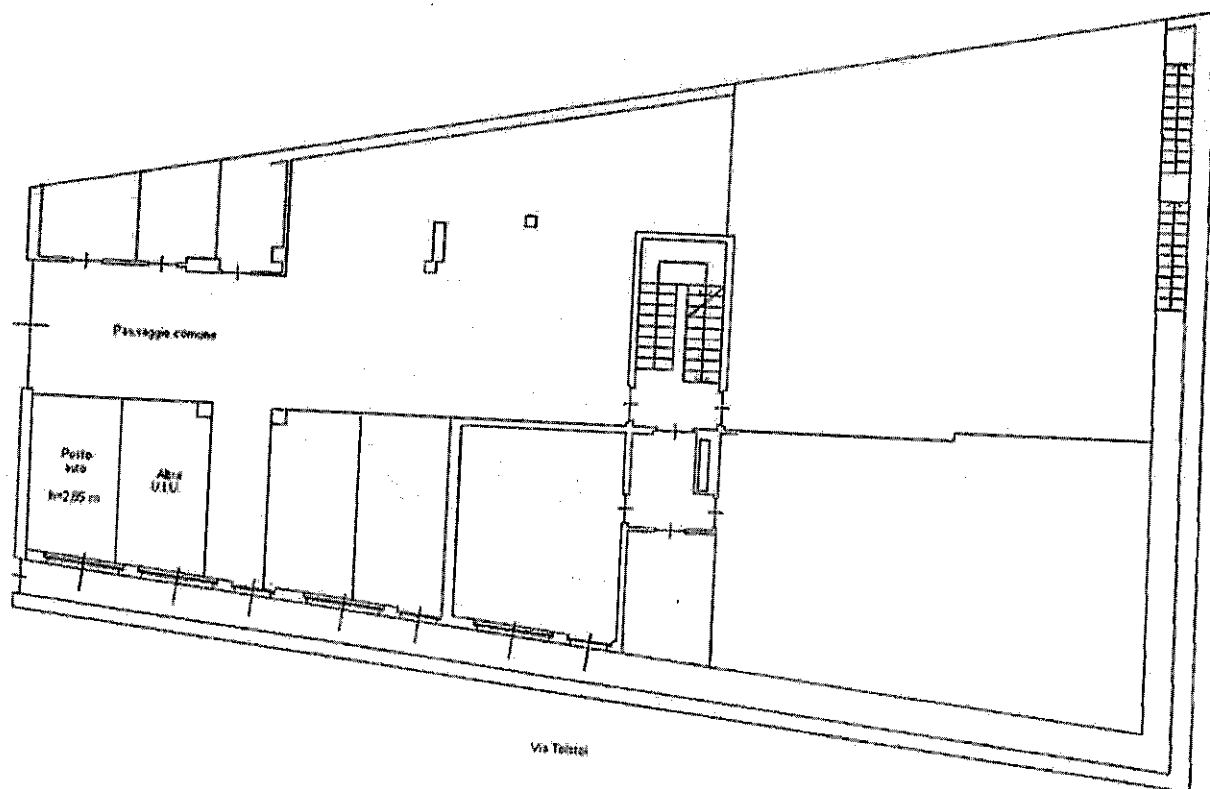

PIANTA PIANO INTERRATO S1

Catasto dei Fabbricati - Situazione al 25/01/2019 - Comune di SENAGO(1602) - < Foglio: 25 Particella: 472 - Subalterno 706 >  
VIA LEONE TOLSTOI n. 3 piano: S1;


Firmato Da: CRINI GIOVANNI Emesso Da: ARUBAPEC S.P.A. NG CA 3 Serial#: 6c91d282d0c52232fae8c1ddeb4cd84d



**Agenzia delle Entrate**  
**CATASTO FABBRICATI**  
Ufficio Provinciale di  
Milano

Dichiarazione protocollo n. MI0311896 del 23/03/2015	
Planimetria di u.i.u. in Comune di Senago	
Via Leone Tolstoj civ. 3	
Identificativi Catastali:	Compilata da: Sgariboldi Claudio
Sezione:	Iscritto all'albo: Geometri
Foglio: 25	Prov. Milano
Particella: 472	N. 09530
Subalterno: 707	

Scheda n. 1      Scala 1:200

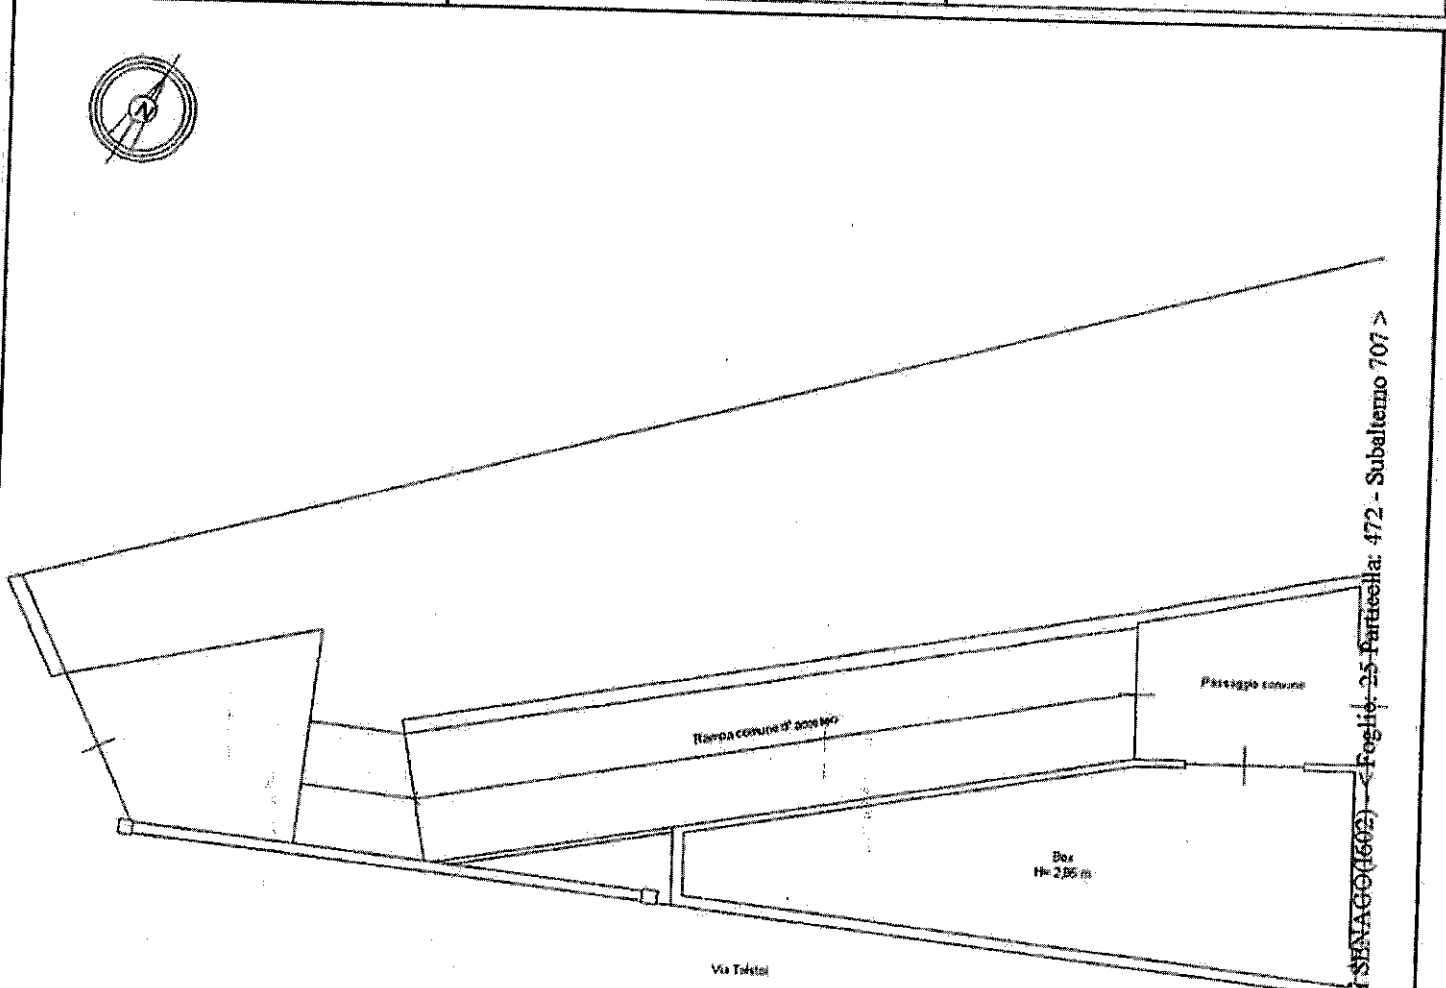

PIANTA PIANO INTERRATO S1

Catasto dei Fabbricati - Situazione al 25/01/2019 - Comune di SENAGO (602) - Foglio 25 Particella 472 - Subalterno 707 >  
VIA LEONE TOLSTOJ n. 3 piano: S1;

Firmato Da: CRINI GIOVANNI Emesso Da: ARUBAPEC S.P.A. NG CA 3 Serial#: 6c91d252d0c52232fae8c1ddeb4cd84d






**Agenzia delle Entrate**  
**CATASTO FABBRICATI**  
Ufficio Provinciale di  
Milano

Dichiarazione protocollo n. MI0311896 del 23/03/2015	
Planimetria di u.i.u. in Comune di Senago	
Via Leone Tolstoj	
civ. 3	
Identificativi Catastali:	Compilata da:
Sezione:	Sgariboldi Claudio
Foglio: 25	Iscritto all'albo:
Particella: 472	Geometri
Subalterno: 708	Prov. Milano
	N. 09530

Scheda n. 1      Scala 1:200

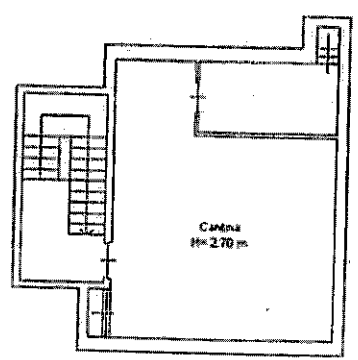

PIANTA PIANO INTERRATO S2


Catasto dei Fabbricati - Situazione al 25/01/2019 - Comune di SENAGO (I602) - < Foglio: 25 Particella: 472 - Subalterno 708 >  
VIA LEONE TOLSTOI n. 3 piano: S2;




**Agenzia delle Entrate**  
**CATASTO FABBRICATI**  
Ufficio Provinciale di  
Milano

Dichiarazione protocollo n. MI0311896 del 23/03/2015	
Planimetria di u.i.u. in Comune di Senago	
Via Leone Tolstoj	
civ. 3	
Identificativi Catastali:	Compilata da: Sgariboldi Claudio
Sezione:	Iscritto all'albo: Geometri
Foglio: 25	Prov. Milano
Particella: 472	N. 09530
Subalterno: 709	

Scheda n. 1      Scala 1:200

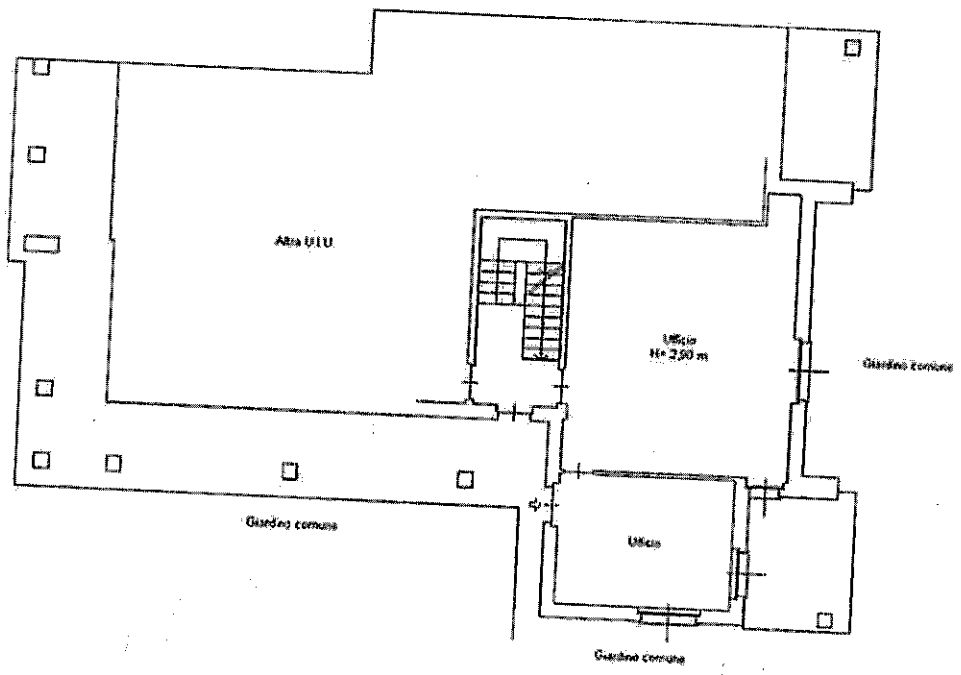

PIANTA PIANO TERRA

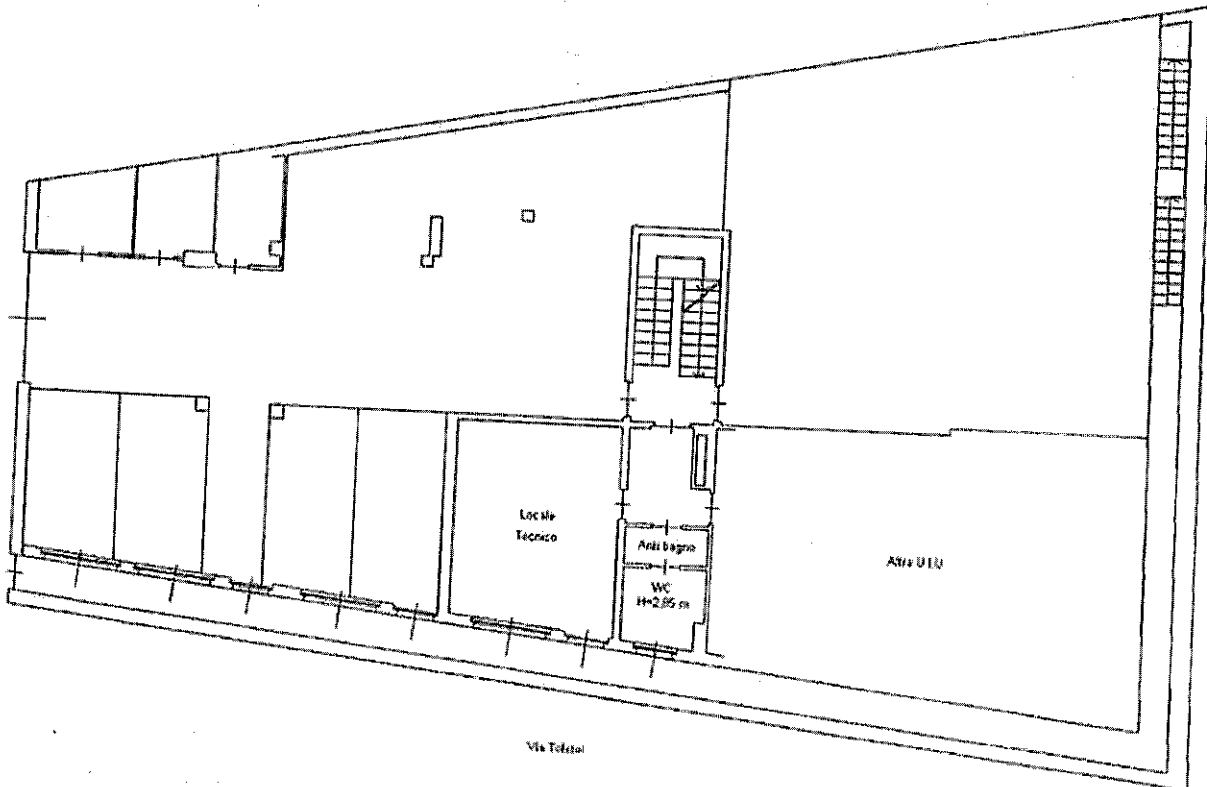

PIANTA PIANO INTERRATO S1

Catasto dei Fabbricati - Situazione al 25/01/2019 - Comune di SENAGO (I602) - < Foglio: 25 Particella: 472 - Subalterno 709 >  
VIA LEONE TOLSTOJ n. 3 piano: T-S1.

Firmato Da: CRINI GIOVANNI Emesso Da: ARUBAPEC S.P.A. NG CA 3 Serial#: 6c91d252d0c52232fae8c1ddeb4cd84d



**Agenzia delle Entrate**  
**CATASTO FABBRICATI**  
Ufficio Provinciale di  
Milano

Dichiarazione protocollo n. MI0311896 del 23/03/2015

Planimetria di u.i.u. in Comune di Senago

Via Leone Tolstoj

civ. 3

Identificativi Catastali:

Sezione:

Foglio: 25

Particella: 472

Subalterno: 710

Compilata da:  
Sgariboldi Claudio


Iscritto all'albo:  
Geometri

Prov. Milano


N. 09530

Scheda n. 1

Scala 1:200

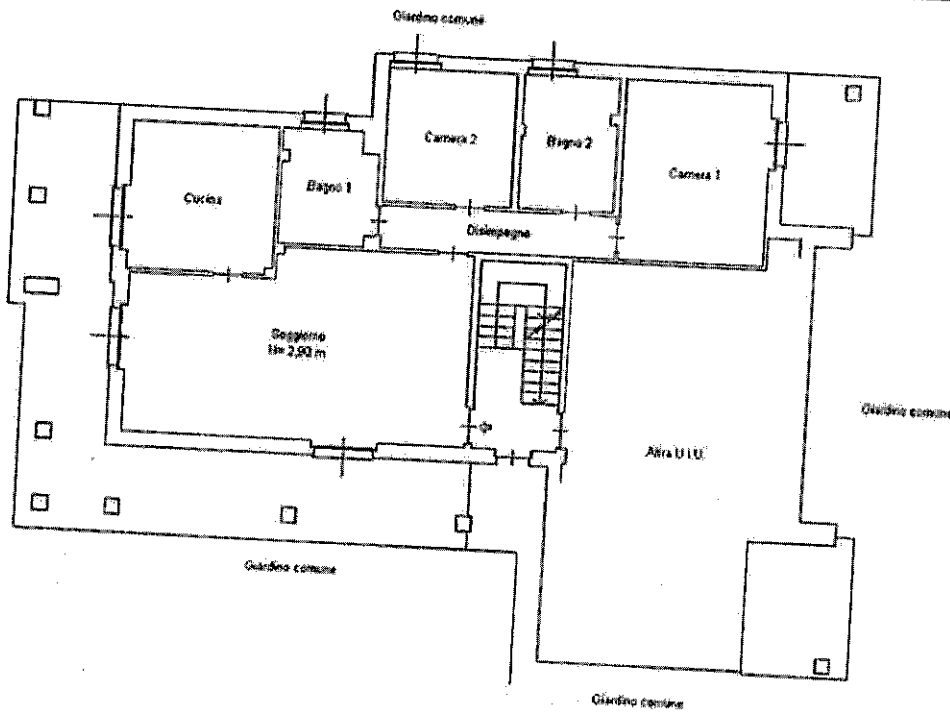

PIANTA PIANO TERRA

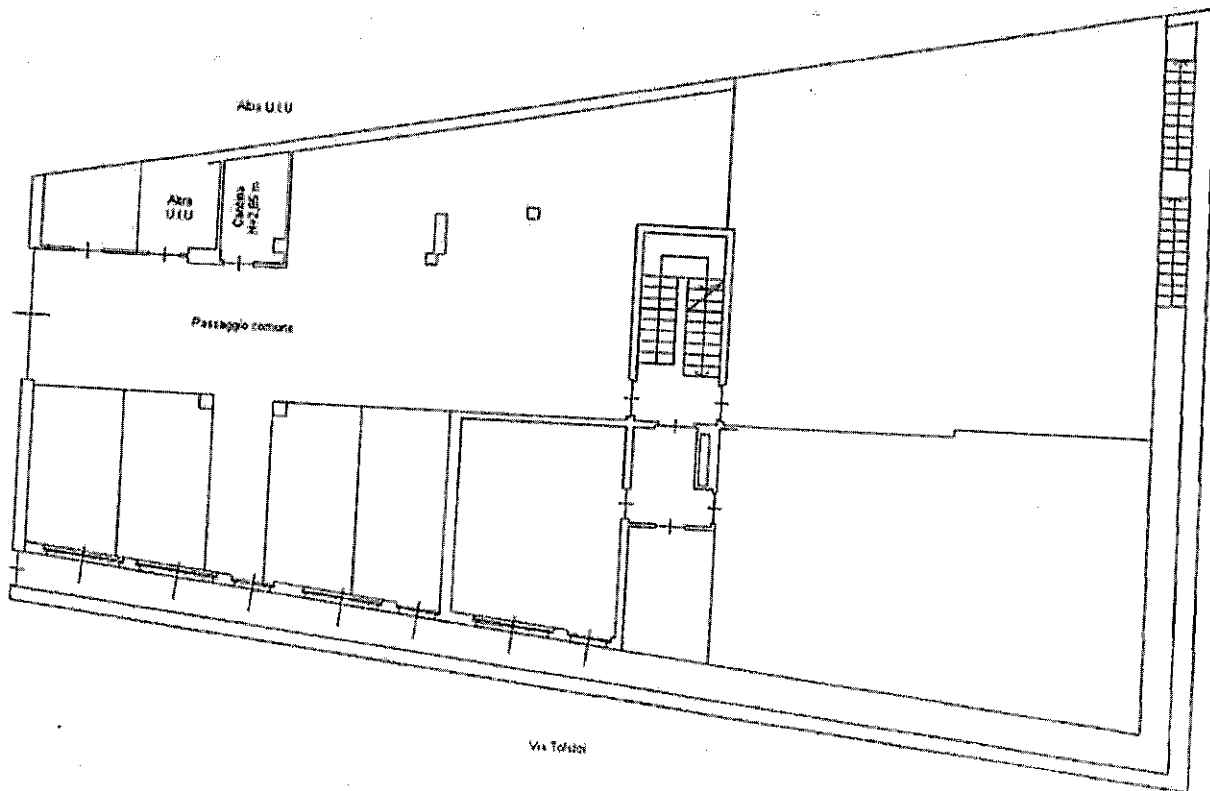

PIANTA PIANO INTERRATO S1

Catasto dei Fabbricati - Situazione al 25/01/2019 - Comune di SENAGO (I602) - Foglio: 25 Particella: 472 - Subalterno 710 >  
VIA LEONE TOLSTOJ n. 3 piano: 1-S1;

Firmato Da: CRINI GIOVANNI Emesso Da: ARUBAPEC S.P.A. NG CA 3 Serial#: 6c91d252d0c52232fae8c1ddeb4cd84d



**Agenzia delle Entrate**  
**CATASTO FABBRICATI**  
Ufficio Provinciale di  
Milano

Dichiarazione protocollo n. MI0311896 del 23/03/2015


Planimetria di u.i.u. in Comune di Senago  
Via Leone Tolstoj

civ. 3

Identificativi Catastali: Sezione: Foglio: 25 Particella: 472 Subalterno: 711	Compilata da: Sgariboldi Claudio Iscritto all'albo: Geometri Prov. Milano
---	---

N. 09530

Scheda n. 1      Scala 1:200

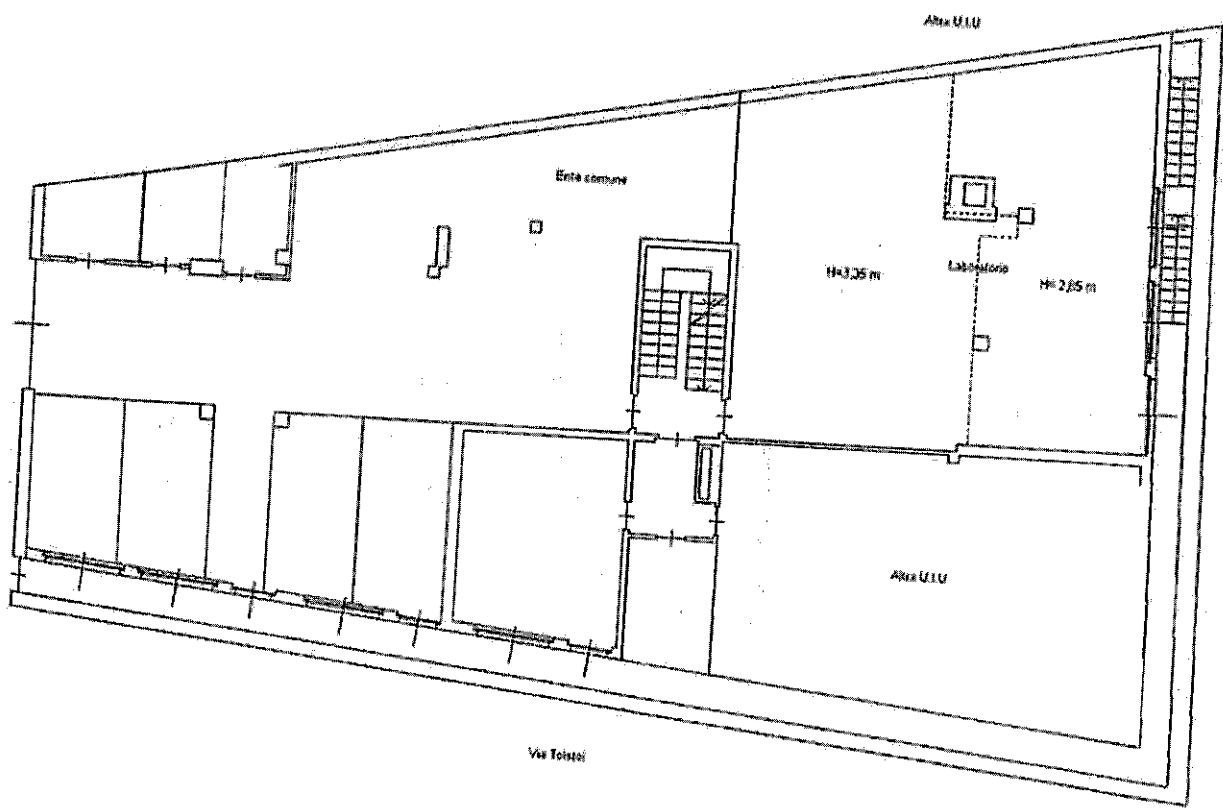

PIANTA PIANO INTERRATO S1


Catasto dei Fabbricati - Situazione al 25/01/2019 - Comune di SENAGO(6002) - < Foglio: 25 Particella: 472 - Subalterno 711 >  
VIA LEONE TOLSTOJ n. 3 piano: S1;



**Agenzia delle Entrate**  
**CATASTO FABBRICATI**  
Ufficio Provinciale di  
Milano

Dichiarazione protocollo n. MI0311896 del 23/03/2015	
Planimetria di u.i.u. in Comune di Senago	
Via Leone Tolstoj	
civ. 3	
Identificativi Catastali:	Compilata da: Sgariboldi Claudio
Sezione:	Isritto all'albo: Geometri
Foglio: 25	Prov. Milano
Particella: 472	N. 09530
Subalterno: 712	

Scheda n. 1      Scala 1:200

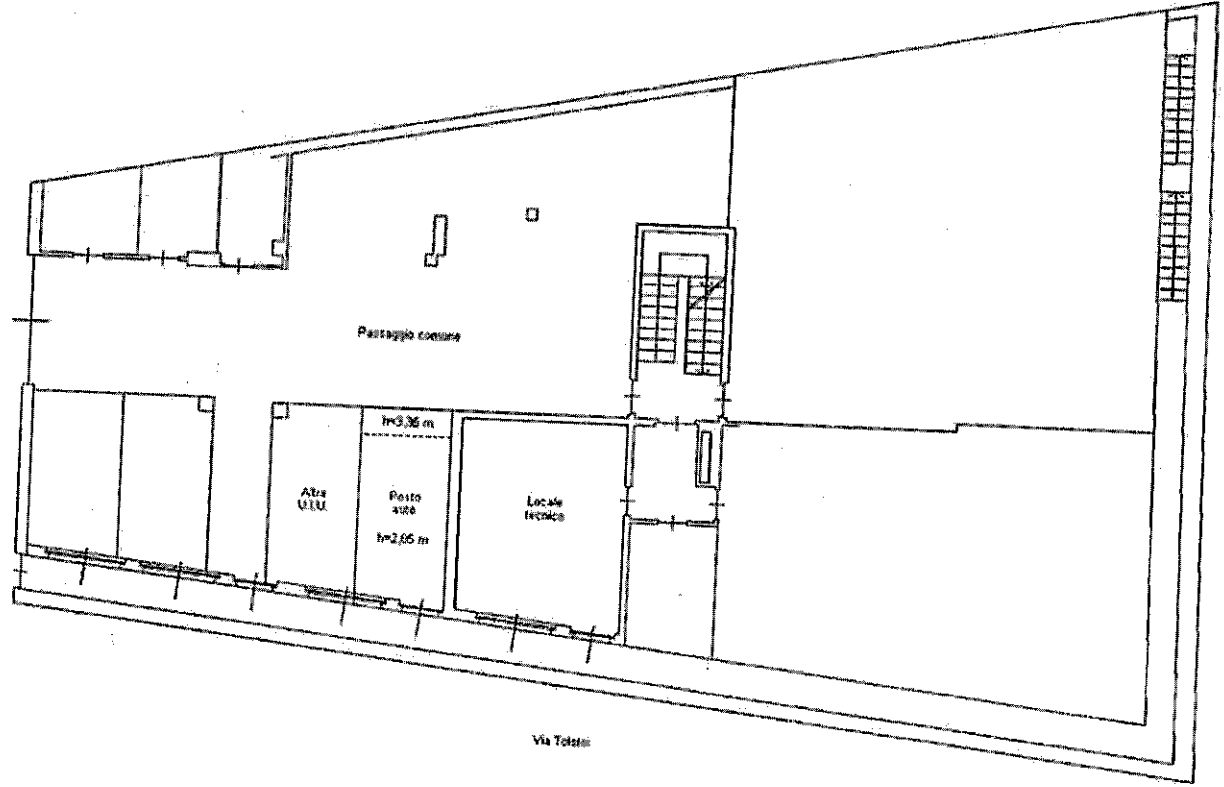

PIANTA PIANO INTERRATO S1

Catasto dei Fabbricati - Situazione al 25/01/2019 - Comune di SENAGO (I602) - < Foglio: 25 Particella: 472 - Subalterno: 712 >  
VIA LEONE TOLSTOI n. 3 piano: S1;


Firmato Da: CRINI GIOVANNI Enesso Da: ARUBAPEC S.P.A. NG CA 3 Serial#: 6c91d252d0c65232faebc1ddeb4cd84d



**Agenzia delle Entrate**  
**CATASTO FABBRICATI**  
Ufficio Provinciale di  
Milano

Dichiarazione protocollo n. MI0311896 del 23/03/2015	
Planimetria di u.i.u. in Comune di Senago	
Via Leone Tolstoj	
oiv. 3	
Identificativi Catastali:	Compilata da: Sgariboldi Claudio
Sezione:	Isritto all'albo: Geometri
Foglio: 25	Prov. Milano
Particella: 472	N. 09530
Subalterno: 713	

Scheda n. 1      Scala 1:200

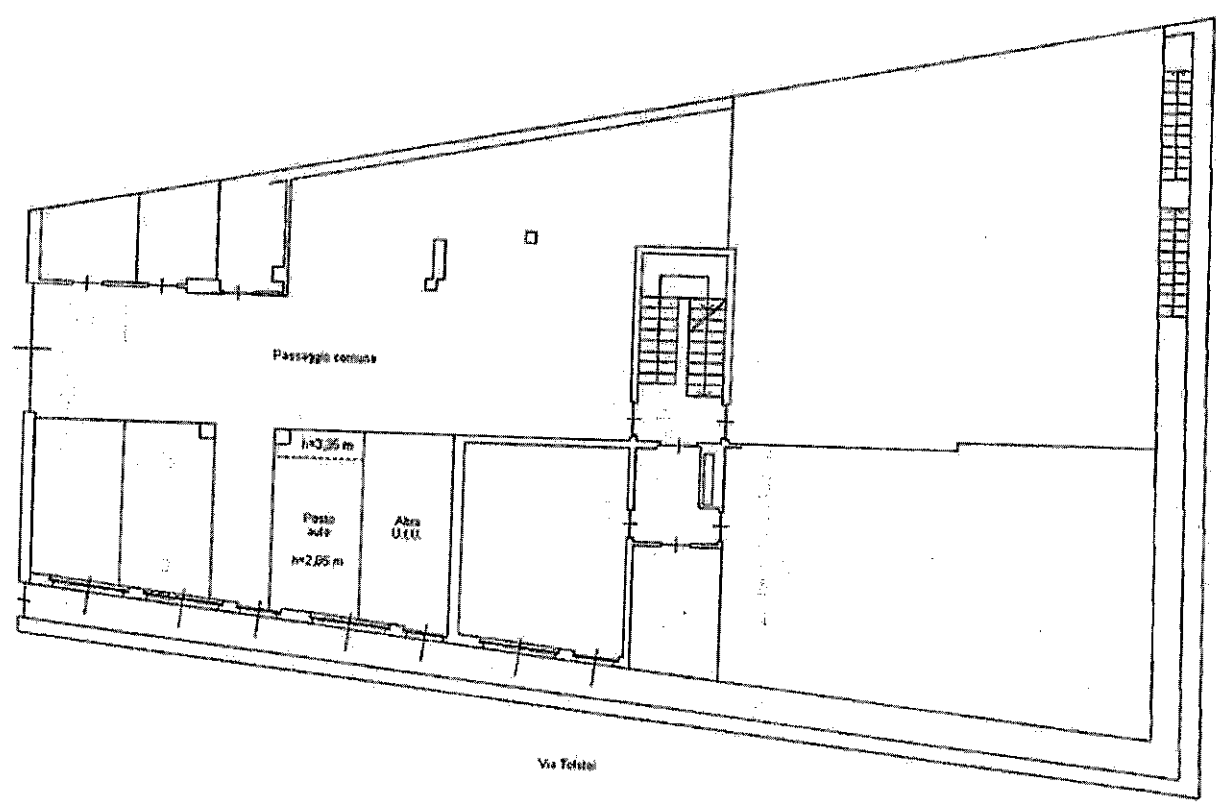

PIANTA PIANO INTERRATO S1

Catasto dei Fabbricati - Situazione al 25/01/2019 - Comune di SENAGO (1602) - < Foglio: 25 Particella: 472 - Subalterno 713 >  
VIA LEONE TOLSTOJ n. 3 piano: S1;


Firmato Da: CRINI GIOVANNI Emesso Da: ARUBAPEC S.P.A. NG CA 3 Serial#: 6c91d25240c5232fae8c1dddb4cd84d



**Agenzia delle Entrate**  
**CATASTO FABBRICATI**  
Ufficio Provinciale di  
Milano

Dichiarazione protocollo n. MI0311896 del 23/03/2015	
Planimetria di u.i.u. in Comune di Senago	
Via Leone Tolstoj civ. 3	
Identificativi Catastali:	Compilata da: Sgariboldi Claudio
Sezione:	Iscritto all'albo: Geometri
Foglio: 25	Prov. Milano
Particella: 472	N. 09530
Subalterno: 714	

Scheda n. 1      Scala 1:200

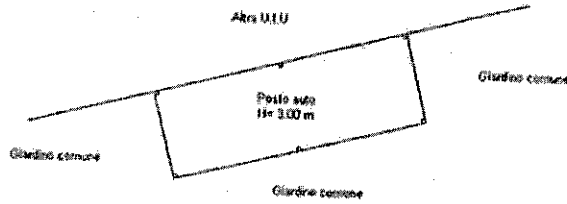

PIANTA PIANO TERRA

Catasto dei Fabbricati - Situazione al 25/01/2019 - Comune di SENAGO(1602) - < Foglio: 25 Particella: 472 - Subalterno 714 >  
VIA LEONE TOLSTOI n. 3 piano: T;

Firmato Da: CRINI GIOVANNI Emesso Da: ARUBAPEC S.P.A. NG CA 3 Serial#: 6c91d252d0c52232fae8c1ddeb4cd84d

