



N=-32900

E=10900

Firmato Da: CARDILLO GIUSEPPE Emesso Da: ARUBAPEC S.P.A. NG CA 3 Serial#: 57cbcdcc3f93c1b48c47307946121523

5-Apr-2019 11:42:33
 Prot. n. T119044/2019
 Scala originale: 1:2000
 Dimensione cornice: 534.000 x 378.000 metri
 Comune: SAN STINO DI LIVENZA
 Foglio: 38

1 Particella: 239

**Agenzia del Territorio
CATASTO FABBRICATI
Ufficio Provinciale di
Venezia**


ELABORATO PLANIMETRICO

Compilato da:
[Redacted]
Iscritto all'albo:
[Redacted]
[Redacted]

Comune di Santo Stino Di Livenza
Sezione: Foglio: 38 Particella: 239

Protocollo n. VE0213029 del 28/10/2004
Tipo Mappale n. del

Dimostrazione grafica dei subalterni Scala 1 : 500

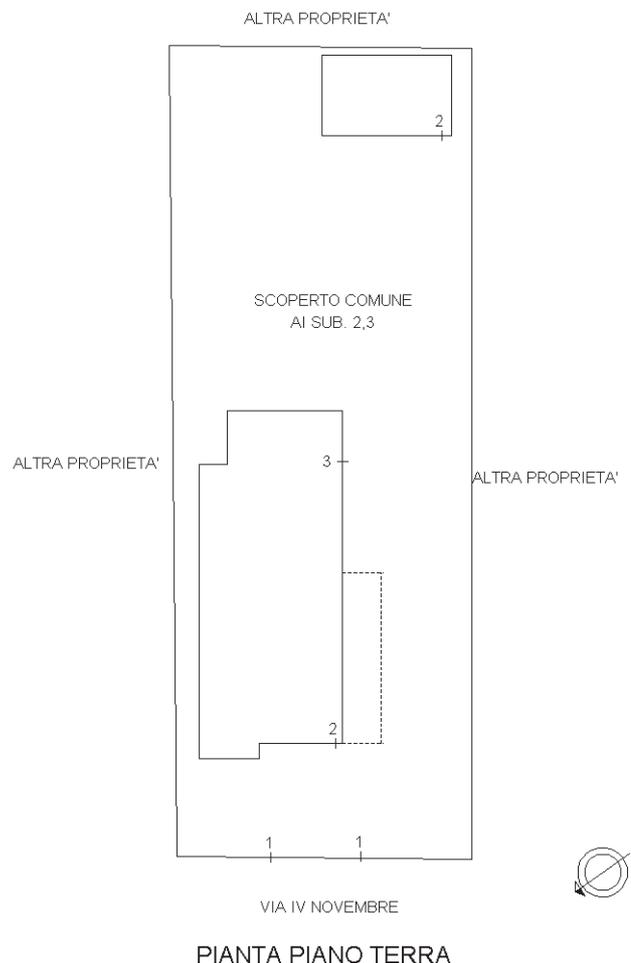

Catasto dei Fabbricati - Situazione al 05/04/2019 - Comune di SAN STINO DI LIVENZA (1373) - < Foglio: 38 - Particella: 239 - Elaborato planimetrico >

Ultima planimetria in atti

**Agenzia del Territorio
CATASTO FABBRICATI
Ufficio Provinciale di
Venezia**

Dichiarazione protocollo n. VE0213029 del 28/10/2004
Planimetria di u.i.u. in Comune di Santo Stino Di Livenza
Via Iv Novembre civ. 60


Identificativi Catastali:
Sezione:
Foglio: 38
Particella: 239
Subalterno: 2

Completata da: [REDACTED]
Iscritto all'albo: [REDACTED]

Scheda n. 1 Scala 1:200



PIANTA PIANO TERRA - hm. 2.50

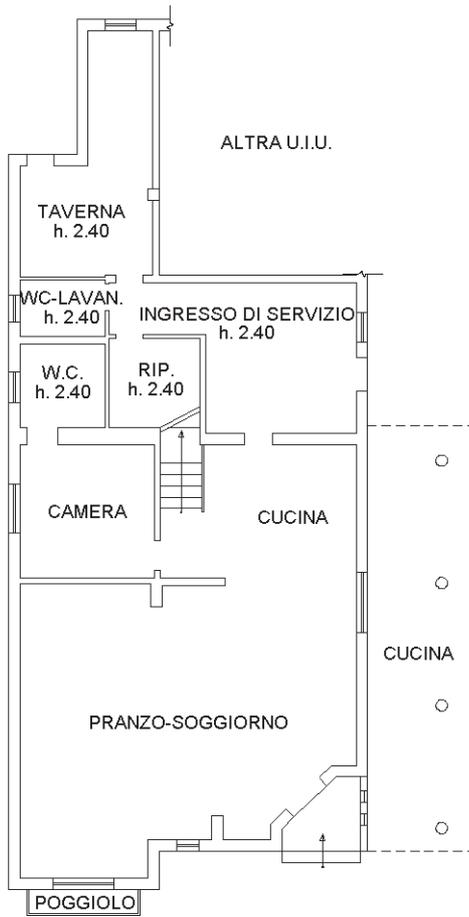

PIANTA PIANO TERRA - h. 2.70



PIANTA PIANO PRIMO - hm. 2.00

Ultima planimetria in atti


**Agenzia del Territorio
CATASTO FABBRICATI
Ufficio Provinciale di
Venezia**

Dichiarazione protocollo n. VE0213029 del 28/10/2004
Planimetria di u.i.u. in Comune di Santo Stino Di Livenza
Via Iv Novembre civ. 60

Identificativi Catastali:
Sezione:
Foglio: 38
Particella: 239
Subalterno: 3

Compilata da: [REDACTED]
Iscritta all'albo: [REDACTED]

Scheda n. 1 Scala 1:200

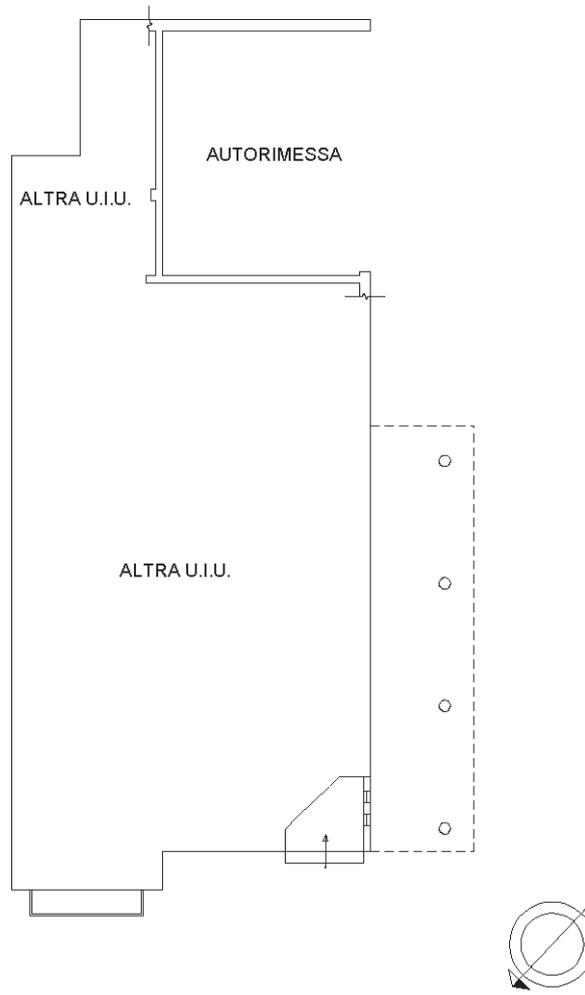

PIANTA PIANO TERRA - h. 2.40

Catasto dei Fabbricati - Situazione al 05/04/2019 - Comune di SAN STINO DI LIVENZA (1373) - < Foglio: 38 - Particella: 239 - Subalterno: 3 >
VIA IV NOVEMBRE n. 60 piano: T;

Ultima planimetria in atti

