

**Agenzia del Territorio
CATASTO FABBRICATI
Ufficio Provinciale di
Milano**

Dichiarazione protocollo n. MI0246104 del 20/03/2007

Planimetria di u.i.u. in Comune di Milano

Via Vignoli Tito

civ. 9

Identificativi Catastali:

Sezione:

Foglio: 511

Particella: 190

Subalterno: 709

Compilata da:

Frascolli Daniela Maria

Iscritto all'albo:
Architetti

Prov. Milano

N. 8662


Scheda n. 1

Scala 1:200

PIANTA PIANO TERRA (Rialzato)

H = 3,10 m.

Catasto dei Fabbricati - Situazione al 16/02/2016 - Copia in bianco (F205) - < Foglio: 511 - Particella: 190 - Subalterno 709 >
VIA TITO VIGNOLI n. 9 piano: T;

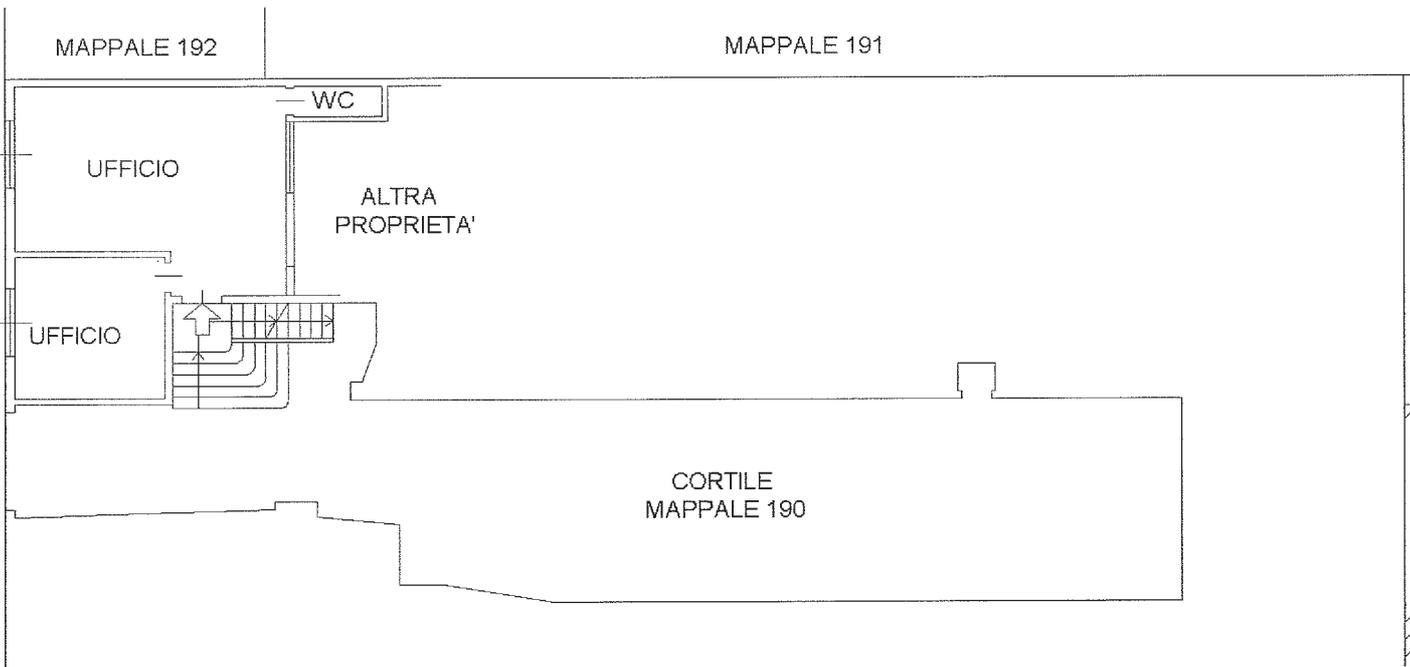

Ultima Planimetria in atti