

**Agenzia del Territorio
CATASTO FABBRICATI
Ufficio Provinciale di
Milano**

Dichiarazione protocollo n. MI0557685 del 13/06/2007

Planimetria di u.i.u. in Comune di Milano

Via Gaggia Pietro

civ. 17

Identificativi Catastali:

Sezione:

Foglio: 561

Particella: 111

Subalterno: 746

Compilata da:
Lupo Domenico

Iscritto all'albo:
Architetti


Prov. Milano

N. 14147

Scheda n. 1

Scala 1:200

PIANTA PIANO PRIMO H= 2.90 mt

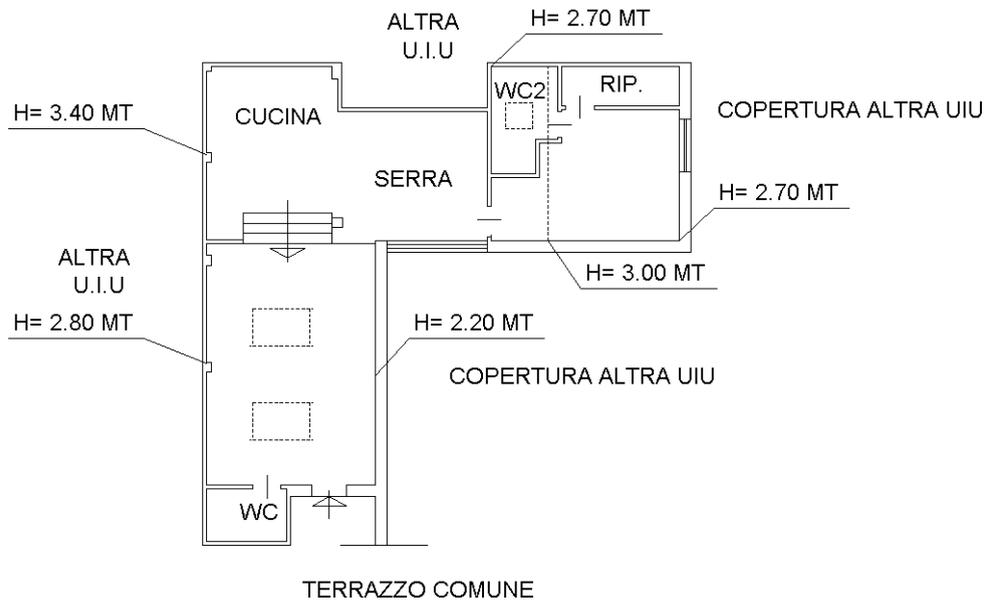

Catasto dei Fabbricati - Situazione al 13/09/2019 - Comune di MILANO (F205) - < Foglio: 561 - Particella: 111 - Subalterno: 746 >
VIA PRIVATA PIETRO GAGGIA n. 17 piano: 1;

Ultima planimetria in atti

Data: 13/09/2019 - n. T14035 - Richiedente: GRTNDR74M19H264P

Totale schede: 1 - Formato di acquisizione: A4(210x297) - Formato stampa richiesto: A4(210x297)