

**Agenzia del Territorio
CATASTO FABBRICATI
Ufficio Provinciale di
Milano**

Dichiarazione protocollo n. MI0392147 del 09/06/2004

Planimetria di u.i.u. in Comune di Milano

Via Dei Cignoli

civ. 9

Identificativi Catastali:

Sezione:
Foglio: 177
Particella: 29
Subalterno: 747

Compilata da:
Bardella Gianpietro
Iscritto all'albo:
Architetti


Prov. Milano

N. 10206


Scheda n. 1

Scala 1:200

PIANTA PIANO SESTO
H. 247 cm

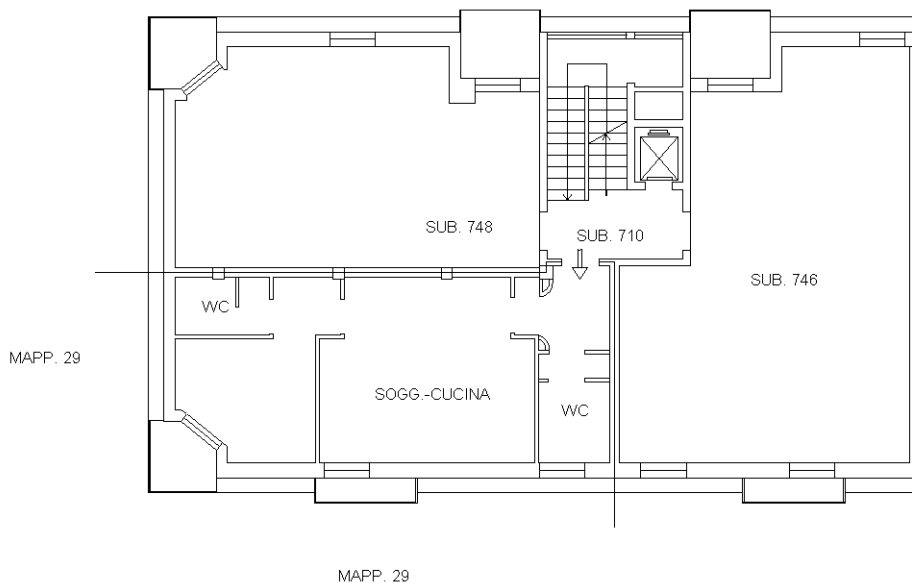

NORD

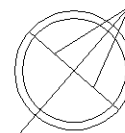

Catasto dei Fabbricati - Situazione al 12/05/2021 - Comune di MILANO (F205) - < Foglio: 177 - Particella: 29 - Subalterno: 747 >
VIA DEI CIGNOLI n. 9 piano: 6;

Ultima planimetria in atti