


ELABORATO PLANIMETRICO	
Compilato da:	[REDACTED]
Trasmesso all'albo:	[REDACTED]
Prov. [REDACTED]	N. [REDACTED]


Agenzia del Territorio
CATASTO FABBRICATI
 Ufficio Provinciale di
Pordenone

Comune di Pordenone	Protocollo n. PN0032806 del 15/03/2013
Sezione: Foglio: 34 Particella: 208	Tipo Mappale n. 27616 del 05/03/2013


Dimostrazione grafica dei subalterni Scala 1 : 500

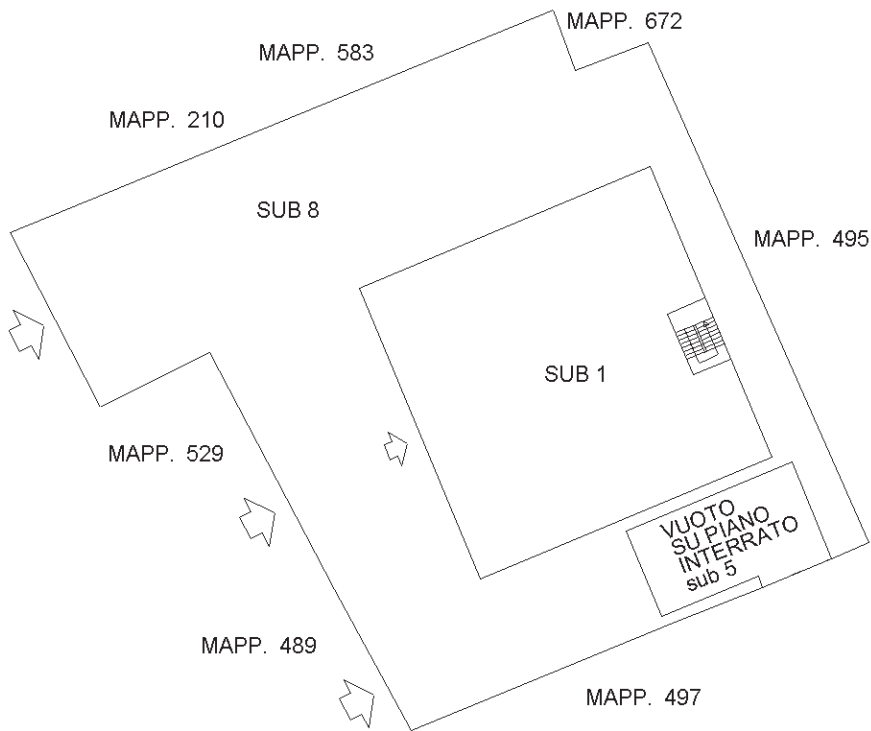

PIANTA PIANO TERRA

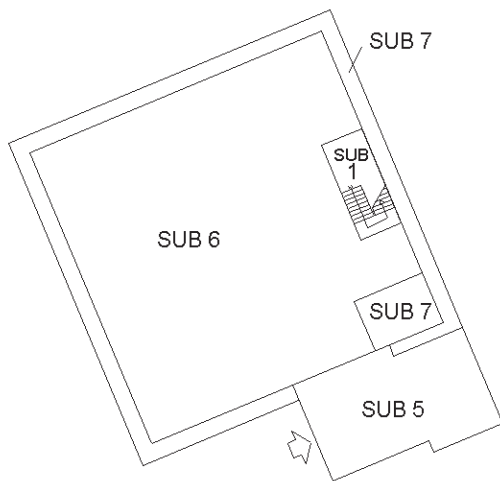

PIANTA PIANO INTERRATO

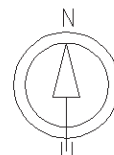

Ultima planimetria in atti