

**ELABORATO PLANIMETRICO**

Compilato da:

Iscritto all'albo:

Prov. \_\_\_\_\_

N. \_\_\_\_\_

**Agenzia delle Entrate  
CATASTO FABBRICATI  
Ufficio Provinciale di  
Venezia**

Comune di Caorle

Sezione: Foglio: 12

Particella: 392

Protocollo n. \_\_\_\_\_

del \_\_\_\_\_


Tipo Mappale n. \_\_\_\_\_

del \_\_\_\_\_

Dimostrazione grafica dei subalterni

Scala 1 : 1000


S.P. n. 42 "Jesolana"  
STRADA TRIANGOLO

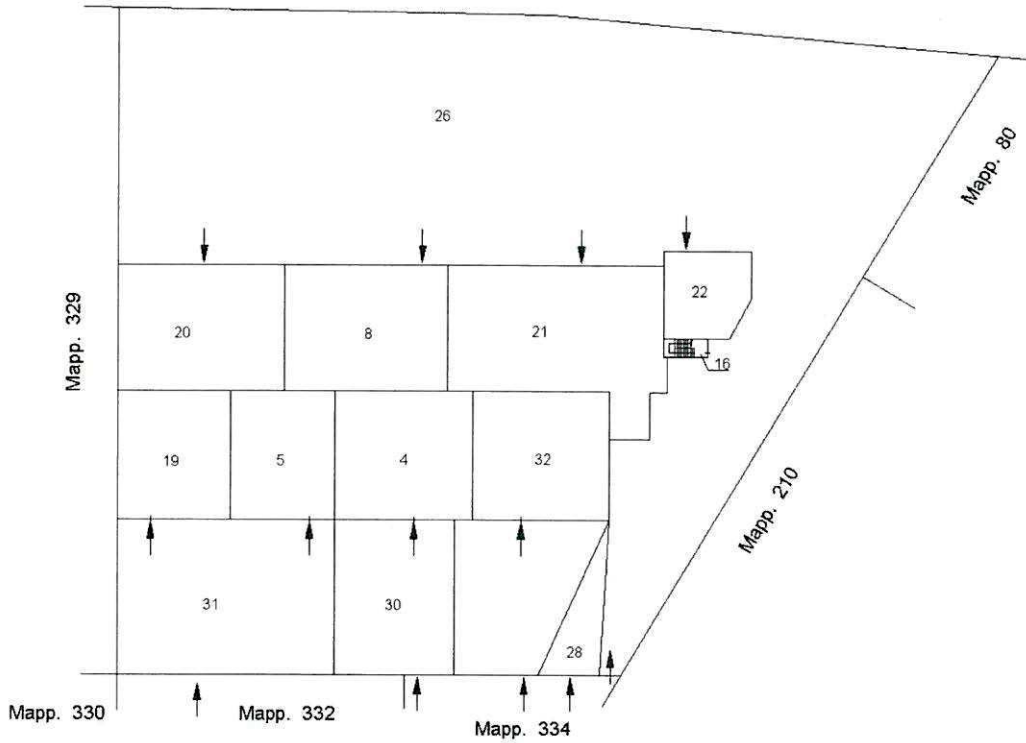

PIANTA PIANO TERRA



PIANTA PIANO PRIMO

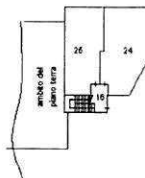

PIANTA PIANO SECONDO

*[Handwritten signature]*  
FRI LUNESI  
R. S. V.  
COLLEGIO GEOMETRI  
E GEOMETRI LAUREATI  
E. S. V. S. P. A.



NORD


**Agenzia delle Entrate**  
**CATASTO FABBRICATI**  
Ufficio Provinciale di  
Venezia

Dichiarazione protocollo n. \_\_\_\_\_ del \_\_\_\_\_  
Comune di Caorle  
Strada Triangolo (san Giorgio Di Liven) civ. 7

Identificativi Catastali:  
Sezione:  
Foglio: 12  
Particella: 392  
Subalterno: 32

Compilata da: \_\_\_\_\_  
Iscritta all'albo: \_\_\_\_\_  
Prov. \_\_\_\_\_ N. \_\_\_\_\_

Planimetria  
Scheda n. 1 Scala 1:200

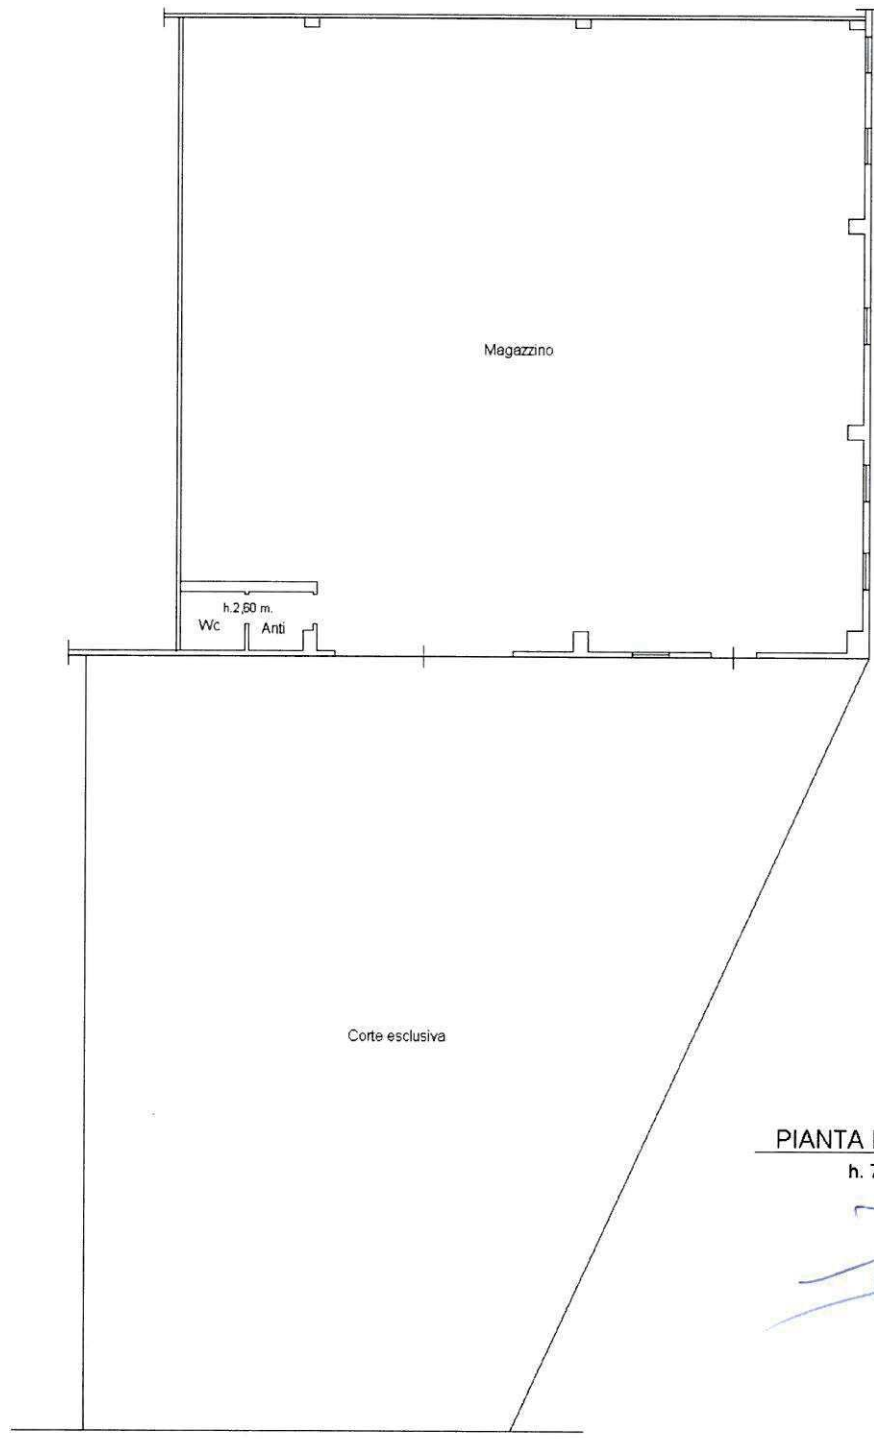

PIANTA PIANO TERRA  
h. 7,00 m.  
\_\_\_\_\_

