


Agenzia delle Entrate
CATASTO FABBRICATI
Ufficio Provinciale di
Milano

Dichiarazione protocollo n. MI022678 del 07/09/2020	
Comune di Milano	
Via Montevideo	civ. 11
Identificativi Catastali:	Compilata da:
Sezione:	[REDACTED]
Foglio: 471	Iscritto all'albo:
Particella: 413	Geometri
Subalterno: 18	Prov. Varese
	N. [REDACTED]

Planimetria
Scheda n. 1 Scala 1:200

PIANO TERZO
H.270

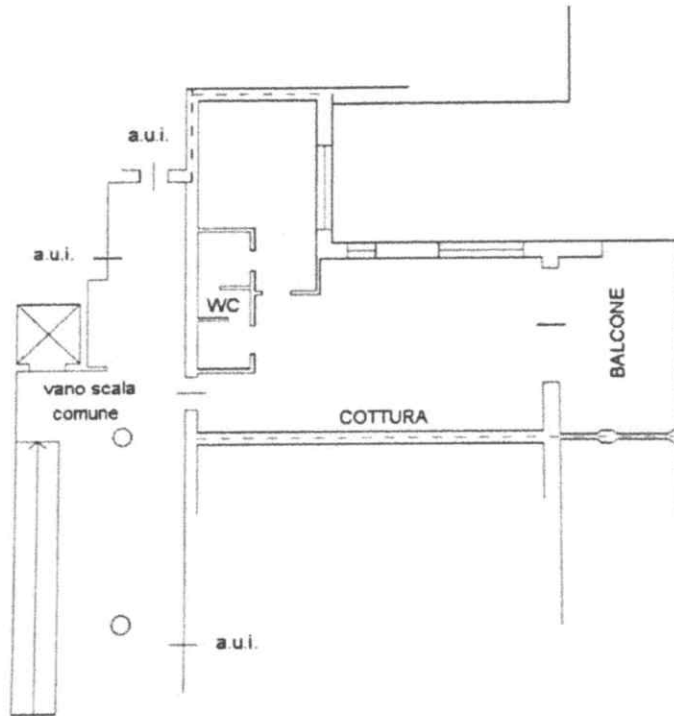

Catasto dei fabbricati - Situazione al 28/06/2021 - Comune di MILANO(F205) - < Foglio: 471 Particella: 413 - Subalterno 18 >
VIA MONTEVIDEO n. 11 piano: 3;



N.C.E.U. di Milano (MI): FG. N. 471 P.LLA N. 413 SUB. N.18

PIANTA PIANO TERZO

Altezza 2.70m

Superficie lorda abitazione 93.98mq

Superficie netta abitazione 59.95mq

Superficie lorda esterna (balcone) 23.65mq

