

Agenzia delle Entrate
CATASTO FABBRICATI
Ufficio Provinciale di
Milano


Dichiarazione protocollo n. MI0019208 del 22/01/2020
Comune di Milano
Via Montevideo civ. 11

Identificativi Catastali:
Sezione:
Foglio: 471
Particella: 413
Subalterno: 19

Compilata da:
Iscritto all'albo:
Ingegneri
Prov. Milano N. 29874

Planimetria
Scheda n. 1 Scala 1:200

PIANO TERZO H 2,70M

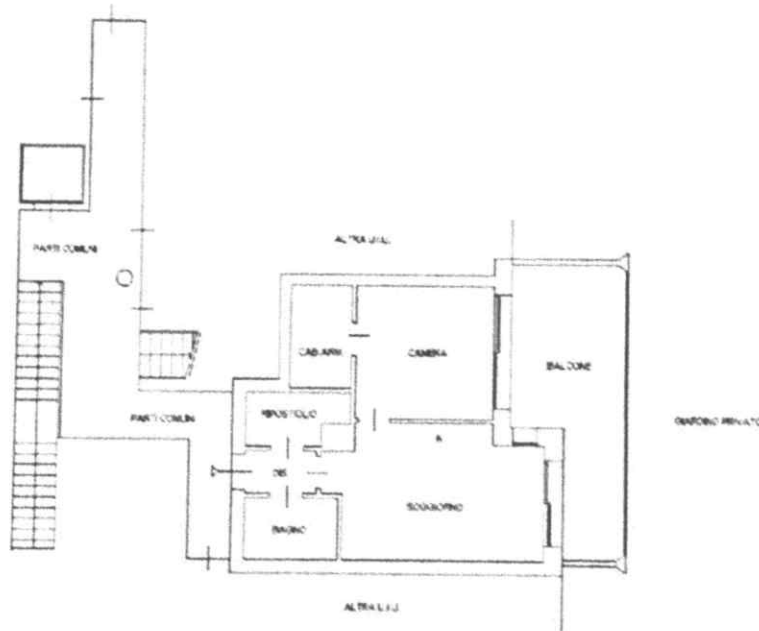

Catasto dei Fabbricati - Situazione al 28/06/2021 - Comune di MILANO(1205) - < Foglio: 471 Particella: 413 - Subalterno 19
VIA MONTEVIDEO n. 11 piano: 3;



N.C.E.U. di Milano (MI): FG. N. 471 P.LLA N. 413 SUB. N.19

PIANTA PIANO TERZO

Altezza 2.70m

Superficie lorda abitazione 85.95mq

Superficie netta abitazione 63.82mq

Superficie lorda esterna (balcone) 27.72mq

