

MODULARIO
F. fig. rend. 497



MINISTERO DELLE FINANZE
DIREZIONE GENERALE DEL CATASTO E DEI SERVIZI TECNICI ERARIALI


MOD. B (Nuovo Catasto Edilizio Urbano)

NUOVO CATASTO EDILIZIO URBANO

Lire
200

(R. DECRETO-LEGGE 13 APRILE 1939, N. 652)

Planimetria dell'immobile situato nel Comune di MILANO Via F. CAVEZZALI, 11
Ditta ISTITUTO NAZIONALE DI PREVIDENZA PER I DIRIGENTI DI AZIENDE INDUSTRIALI - ROMA
Allegata alla dichiarazione presentata all'Ufficio Tecnico Erariale di MILANO

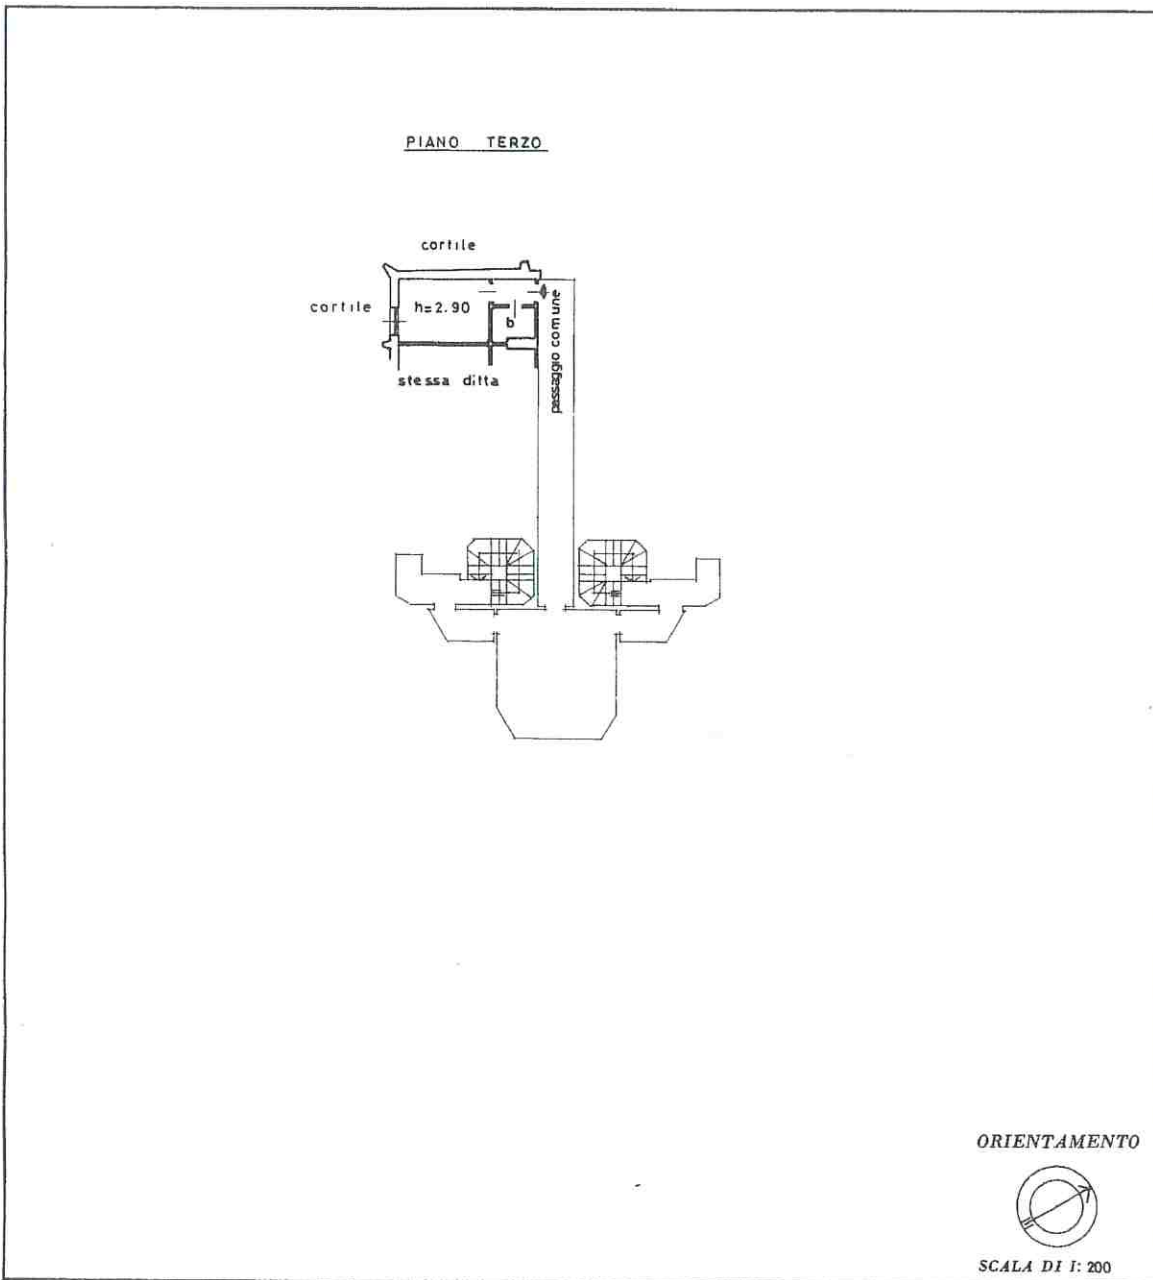

Catasto dei fabbricati - Situazione al 22/12/2021 - Comune di MILANO (P.205) - Foglio: 201 Particella: 193 - Subalterno 67
VIA FRANCESCO CAVEZZALI n. 11 piano: 3

SPAZIO RISERVATO PER LE ANNOTAZIONI D'UFFICIO

DATA PROT. U.T.E. - MILANO
 65.133 30 MAG. 1989
 N.C.E.U. IV

PARTITA 212.880
FOGLIO 204
MAPP. 493
SUB 67

Compilata dal GEOMETRA
(Titolo, nome e cognome del tecnico)
FAUSTINO POLI

Iscritto all'Albo dei GEOMETRI
della Provincia di MILANO

DATA 15/06/87.

Firma:



Dichiarazione protocollo n. 104048 del 10/02/2003

Planimetria di u.i.u. in Comune di Milano

Via F. Cavezzali

civ. 11

**Agenzia del Territorio
CATASTO FABBRICATI
Ufficio Provinciale di
Milano**

Identificativi Catastali:

Sezione:

Foglio: 201

Particella: 193

Subalterno: 727

Compilata da:
Bertolotti Paolo

Iscritto all'albo:
Architetti


Prov. Varese

N. 1603

Scheda n. 1

Scala 1:200

MAPP. 193

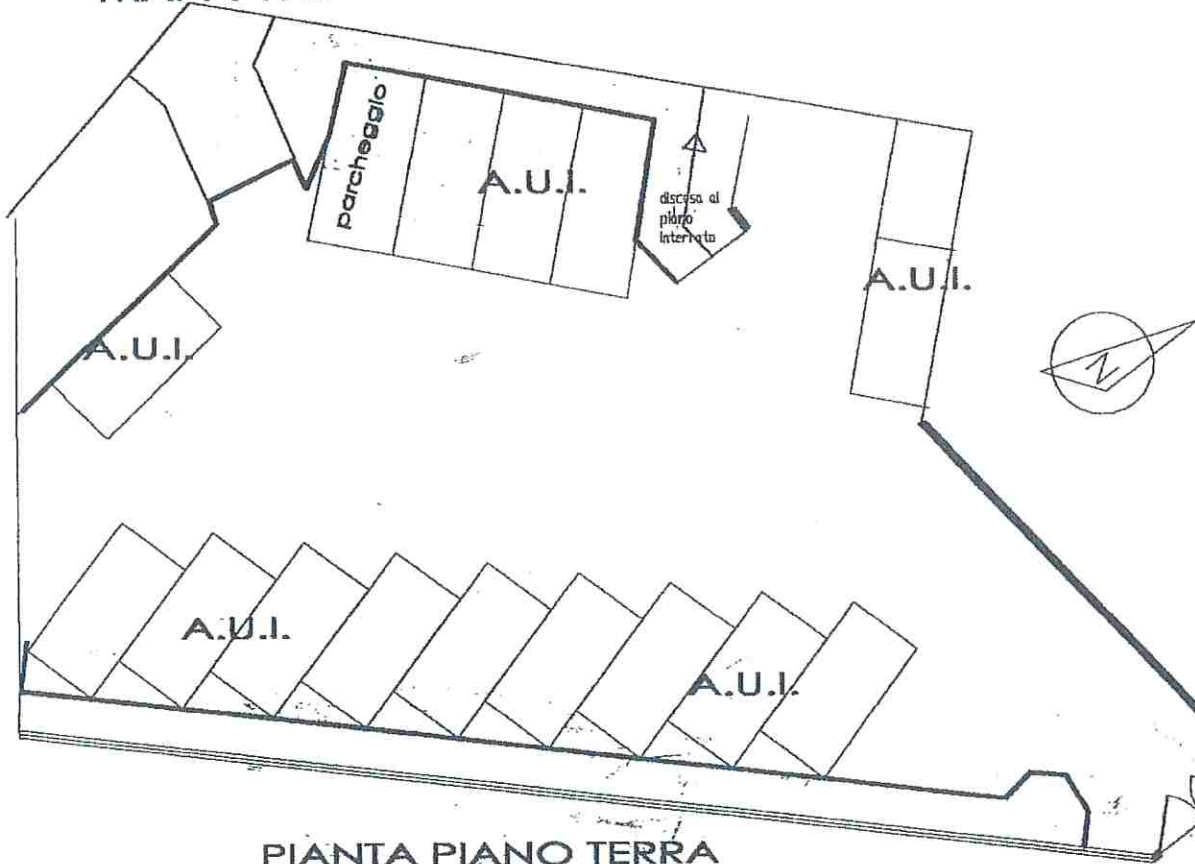

PIANTA PIANO TERRA

Catasto dei Fabbricati - Situazione al 22/12/2021 - Comune di MILANO(F205) - < Foglio: 201 Particella: 193 - Subalterno 727 >
VIA FRANCESCO CAVEZZALI n. 11 piano: T;

