

Agenzia delle Entrate
CATASTO FABBRICATI
Ufficio provinciale di
Milano

Scheda n. 1 - Scala 1: 200

Dichiarazione protocollo n. MI0289465 del 21/06/2017
Planimetria di s.i.u. in Comune di Milano
Piazza Mentana


civ. 10

Identificativi Catastali:
Sezione: 388
Foglio: 388
Particella: 117
Subalterno: 703


Completata da:
Delfino Fedò
Iscritto all'albo:
Architetti
Prov. Milano

n. 7495

PIANTA PIANO TERRA

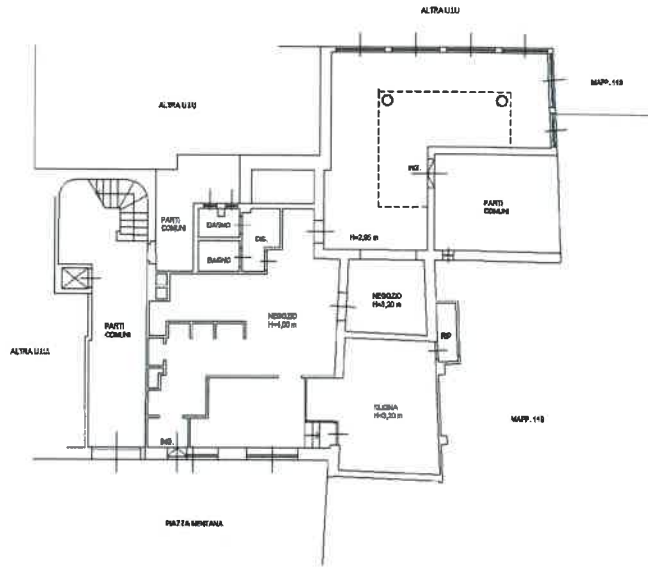

PIANTA PIANO PRIMO INTERRATO H= 2,30 m

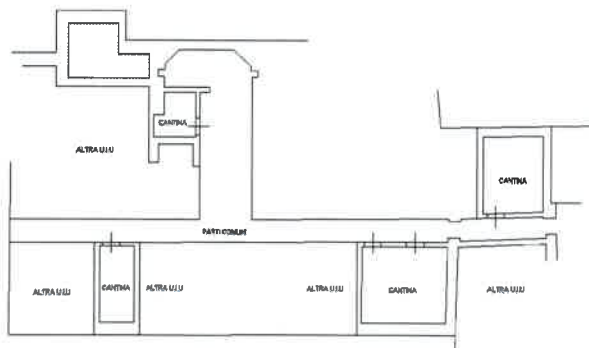

Ultima planimetria in atti

Data: 09/12/2021 - n. T268689 - Richiedente: BRNGPP75H04B428K

Totale schede: 1 - Formato di acquisizione: A3(297x420) - Formato stampa richiesto: A4(210x297)